

Mapa do celów projektowych
ARKUSZ 2
Skala 1:500

Województwo: wielkopolskie
Powiat: poznański
Nazwa jedn. ewid.: Mosina
Identyfikator jedn. ewid.: 302110_5
Nazwa obr. ewid.: Krosinko
Identyfikator obr. ewid.: 0017
Miejscowość: Krosinko
Arkusz: 7, 8
Sekcja: 6.173.10.05.1.2
6.173.10.05.1.4

Zasięg opracowania
GKG.4141.4022.2016

Stan aktualny na dzień: 18.10.2016

WYKONAWCA: Pracownia Geodezyjno-Kartograficzna
IKSIGREK s.c.
Dariusz Kierzenka Dawid Wąsowicz
ul. Obornicka 46, 62-002 Suchy Las
NIP 972-123-02-73 REGON 301759976
tel. 517 460 436, 517 460 646

Dawid Wąsowicz
geodezja uprawniający
nr uch. 19811

| | |
|---|--------------|
| Układ współrzędnych prostokątnych płaskich | 2000 |
| Układ wysokości | Kronsztadt86 |

Wykonanie niniejszej mapy nie było poprzedzone ustaleniami dotyczącymi ewentualnych służebności gruntowych obciążających grunty położone w granicach projektowanej inwestycji budowlanej.


Kolorem czerwonym zaznaczono punkty osnowy geodezyjnej, które podlegają ochronie. Zgodnie z art. 48 pkt 3 ustawy z dnia 17 maja 1989 r. Prawo geodezyjne i kartograficzne (Dz.U. z 2010 r., Nr 193, poz. 1287 ze zm.), kto (...) niszczy, uszkadza i przemieszcza znaki geodezyjne (...) podlega karze grzywny.

Nie wyklucza się istnienia w terenie innych nie wykazanych na niniejszej mapie urządzeń podziemnych, które nie były zgłoszone do inwentaryzacji lub o których brak jest informacji w instytucjach branżowych.

Poświadczam, że niniejszy dokument został opracowany w wyniku prac geodezyjnych i kartograficznych, których rezultaty zawiera operat techniczny wpisany do ewidencji materiałów państwowego zasobu geodezyjnego i kartograficznego

STAROSTA POZNAŃSKI

P.3021.2016.15243
10.11.2016
Ryszard Flitta
Starsza Specjalista
Główny Wzrostu

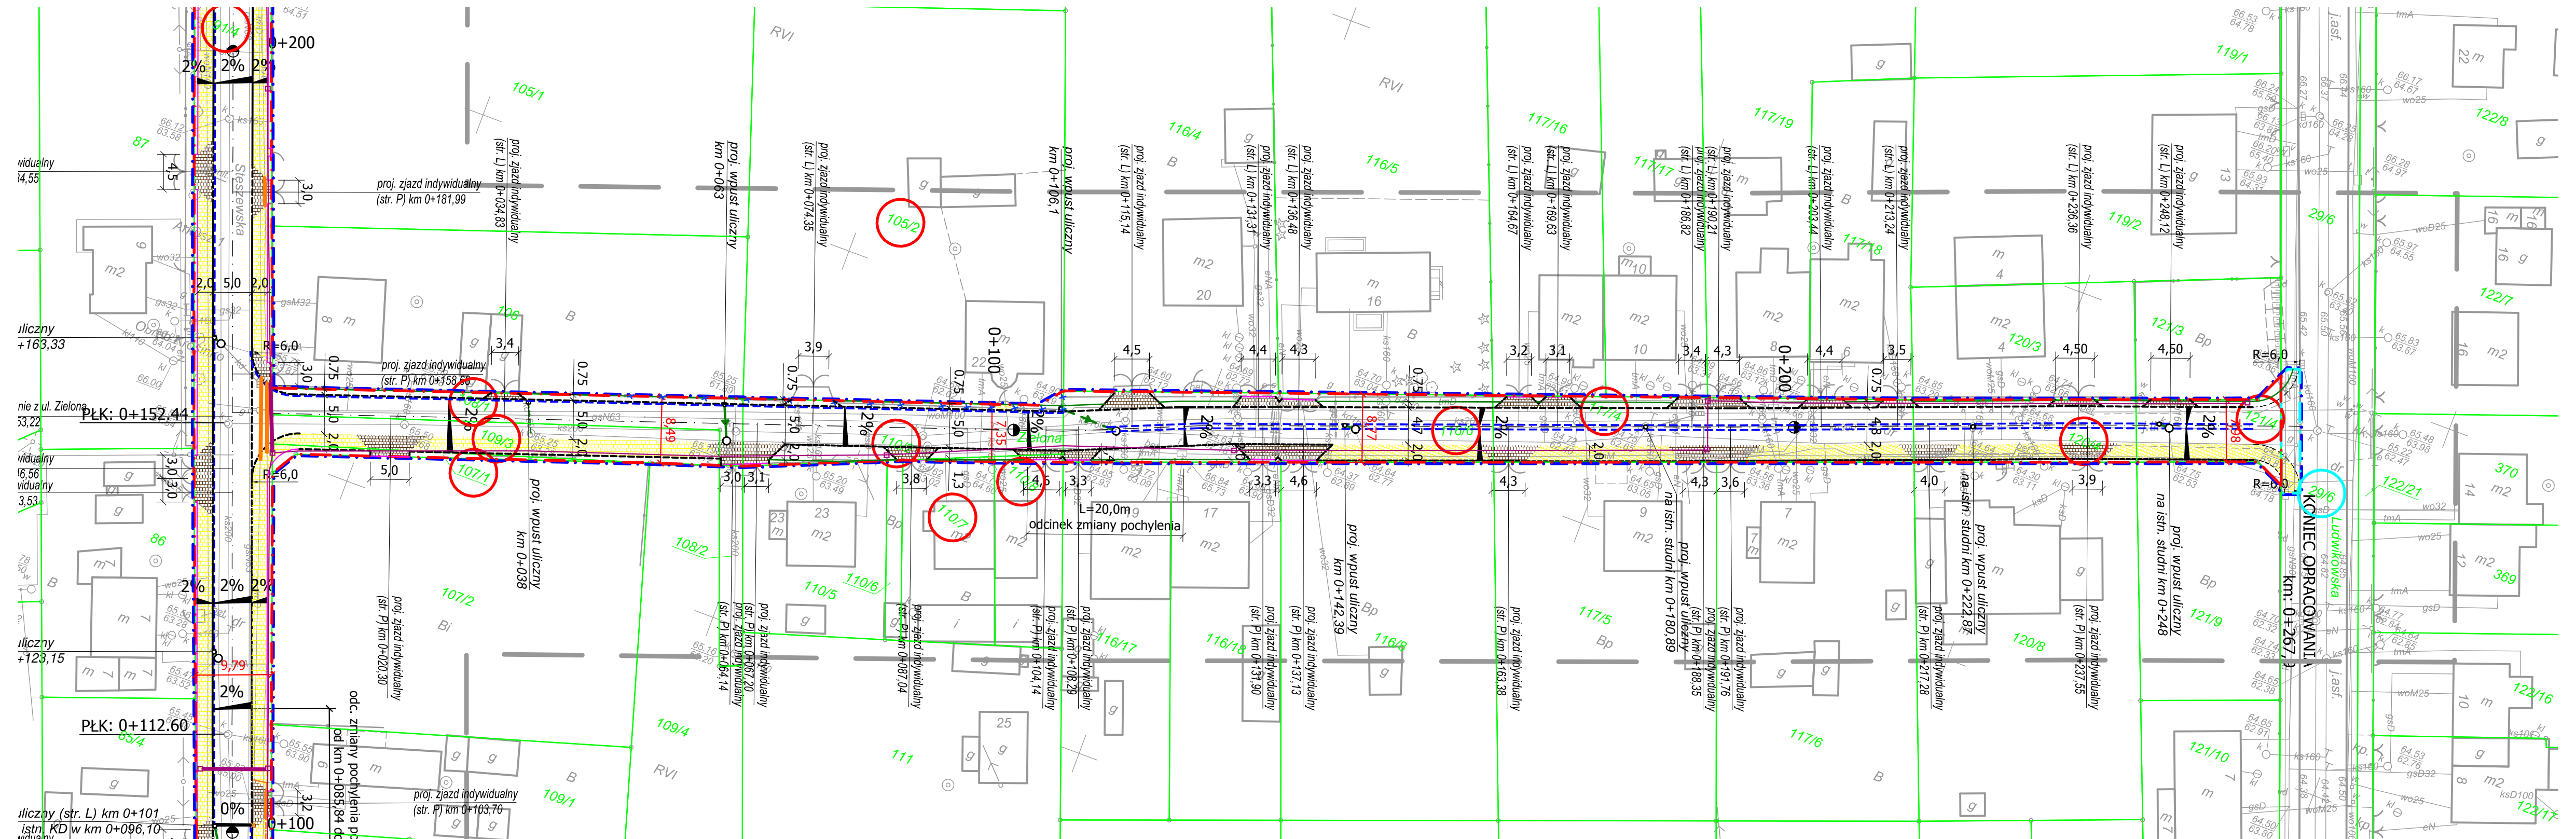

- drzewa do wycinki
- proj. nawierzchnia zjazdów
- proj. nawierzchnia chodnika

- proj. pobocze nieumocnione
- proj. ściek z kostki
- proj. opornik 15x30 obniżony
- proj. krawężnik 20x22 obniżony na styku ul. Stęszewska/DW
- proj. krawężnik 20x30 wyniesiony 12 cm - przy DW
- proj. krawężnik 15x30 wyniesiony 12 cm
- proj. krawężnik 15x30 obniżony 2 cm
- proj. opornik 12x25 (na granicy zjazdów)

- istniejące granice działek
- działka objęta wnioskiem o wydanie ZRID leżąca w pasie drogowym
- działka objęta wnioskiem o wydanie ZRID pod przebudowę drogi innej kategorii
- działka objęta wnioskiem o wydanie ZRID pod przebudowę infrastruktury technicznej
- działka objęta wnioskiem o wydanie ZRID pod przebudowę zjazdów
- działka objęta wnioskiem o wydanie ZRID, na której roboty realizowane są na podstawie oświadczenia o prawie dysponowania nieruchomością na cele budowlane
- linia rozgraniczająca teren inwestycji w projektowanym pasie drogowym
- linia terenu inwestycji niezbędnego do przebudowy drogi innej kategorii
- linia terenu inwestycji niezbędnego do przebudowy infrastruktury technicznej
- linia terenu niezbędnego dla obiektów budowlanych
- linia terenu inwestycji niezbędnego do przebudowy zjazdów (poza projektowanym pasem drogowym)
- linia terenu inwestycji, na których roboty realizowane są na podstawie oświadczenia o prawie dysponowania nieruchomością na cele budowlane

BRANŻA TELETECHNICZNA

- proj. przebiegi kabli telekom.
- proj. rury osłonowe
- kable ziemne teletechniczne do likwidacji
- proj. przebiegi kanału technolog. (1 x rura 110)
- proj. studnie kablowe KT
- proj. rury osłonowe KT

- proj. wpusty
- projektowana KD (przykanaliki)

| | |
|------------------------------------|--|
| INWESTOR | Gmina Mosina Pl. 20 Października 1 62-050 Mosina |
| TEMAT | Budowa ulicy Stęszewskiej i ulicy Zielonej w m. Krosinko |
| Projektant br. drogowy | mgr inż. Bartosz Brzozowski WKP/0230/POOD/06 |
| Projektant br. sanitarnej | mgr inż. Magdalena Lewandowska WKP/0145/PWOS/04 |
| Projektant br. teletechnicznej | inż. Krzysztof Szymański 0578/97/U |
| NAZWA RYSUNKU | PLAN ZAGOSPODAROWANIA TERENU |
| FAZA: PROJEKT BUDOWLANO WYKONAWCZY | DATA: 05.2017 |
| BRANŻA: Drogowo | SKALA: 1 : 500 |
| NUMER RYS. | 2.2 |