


Skala 1:500

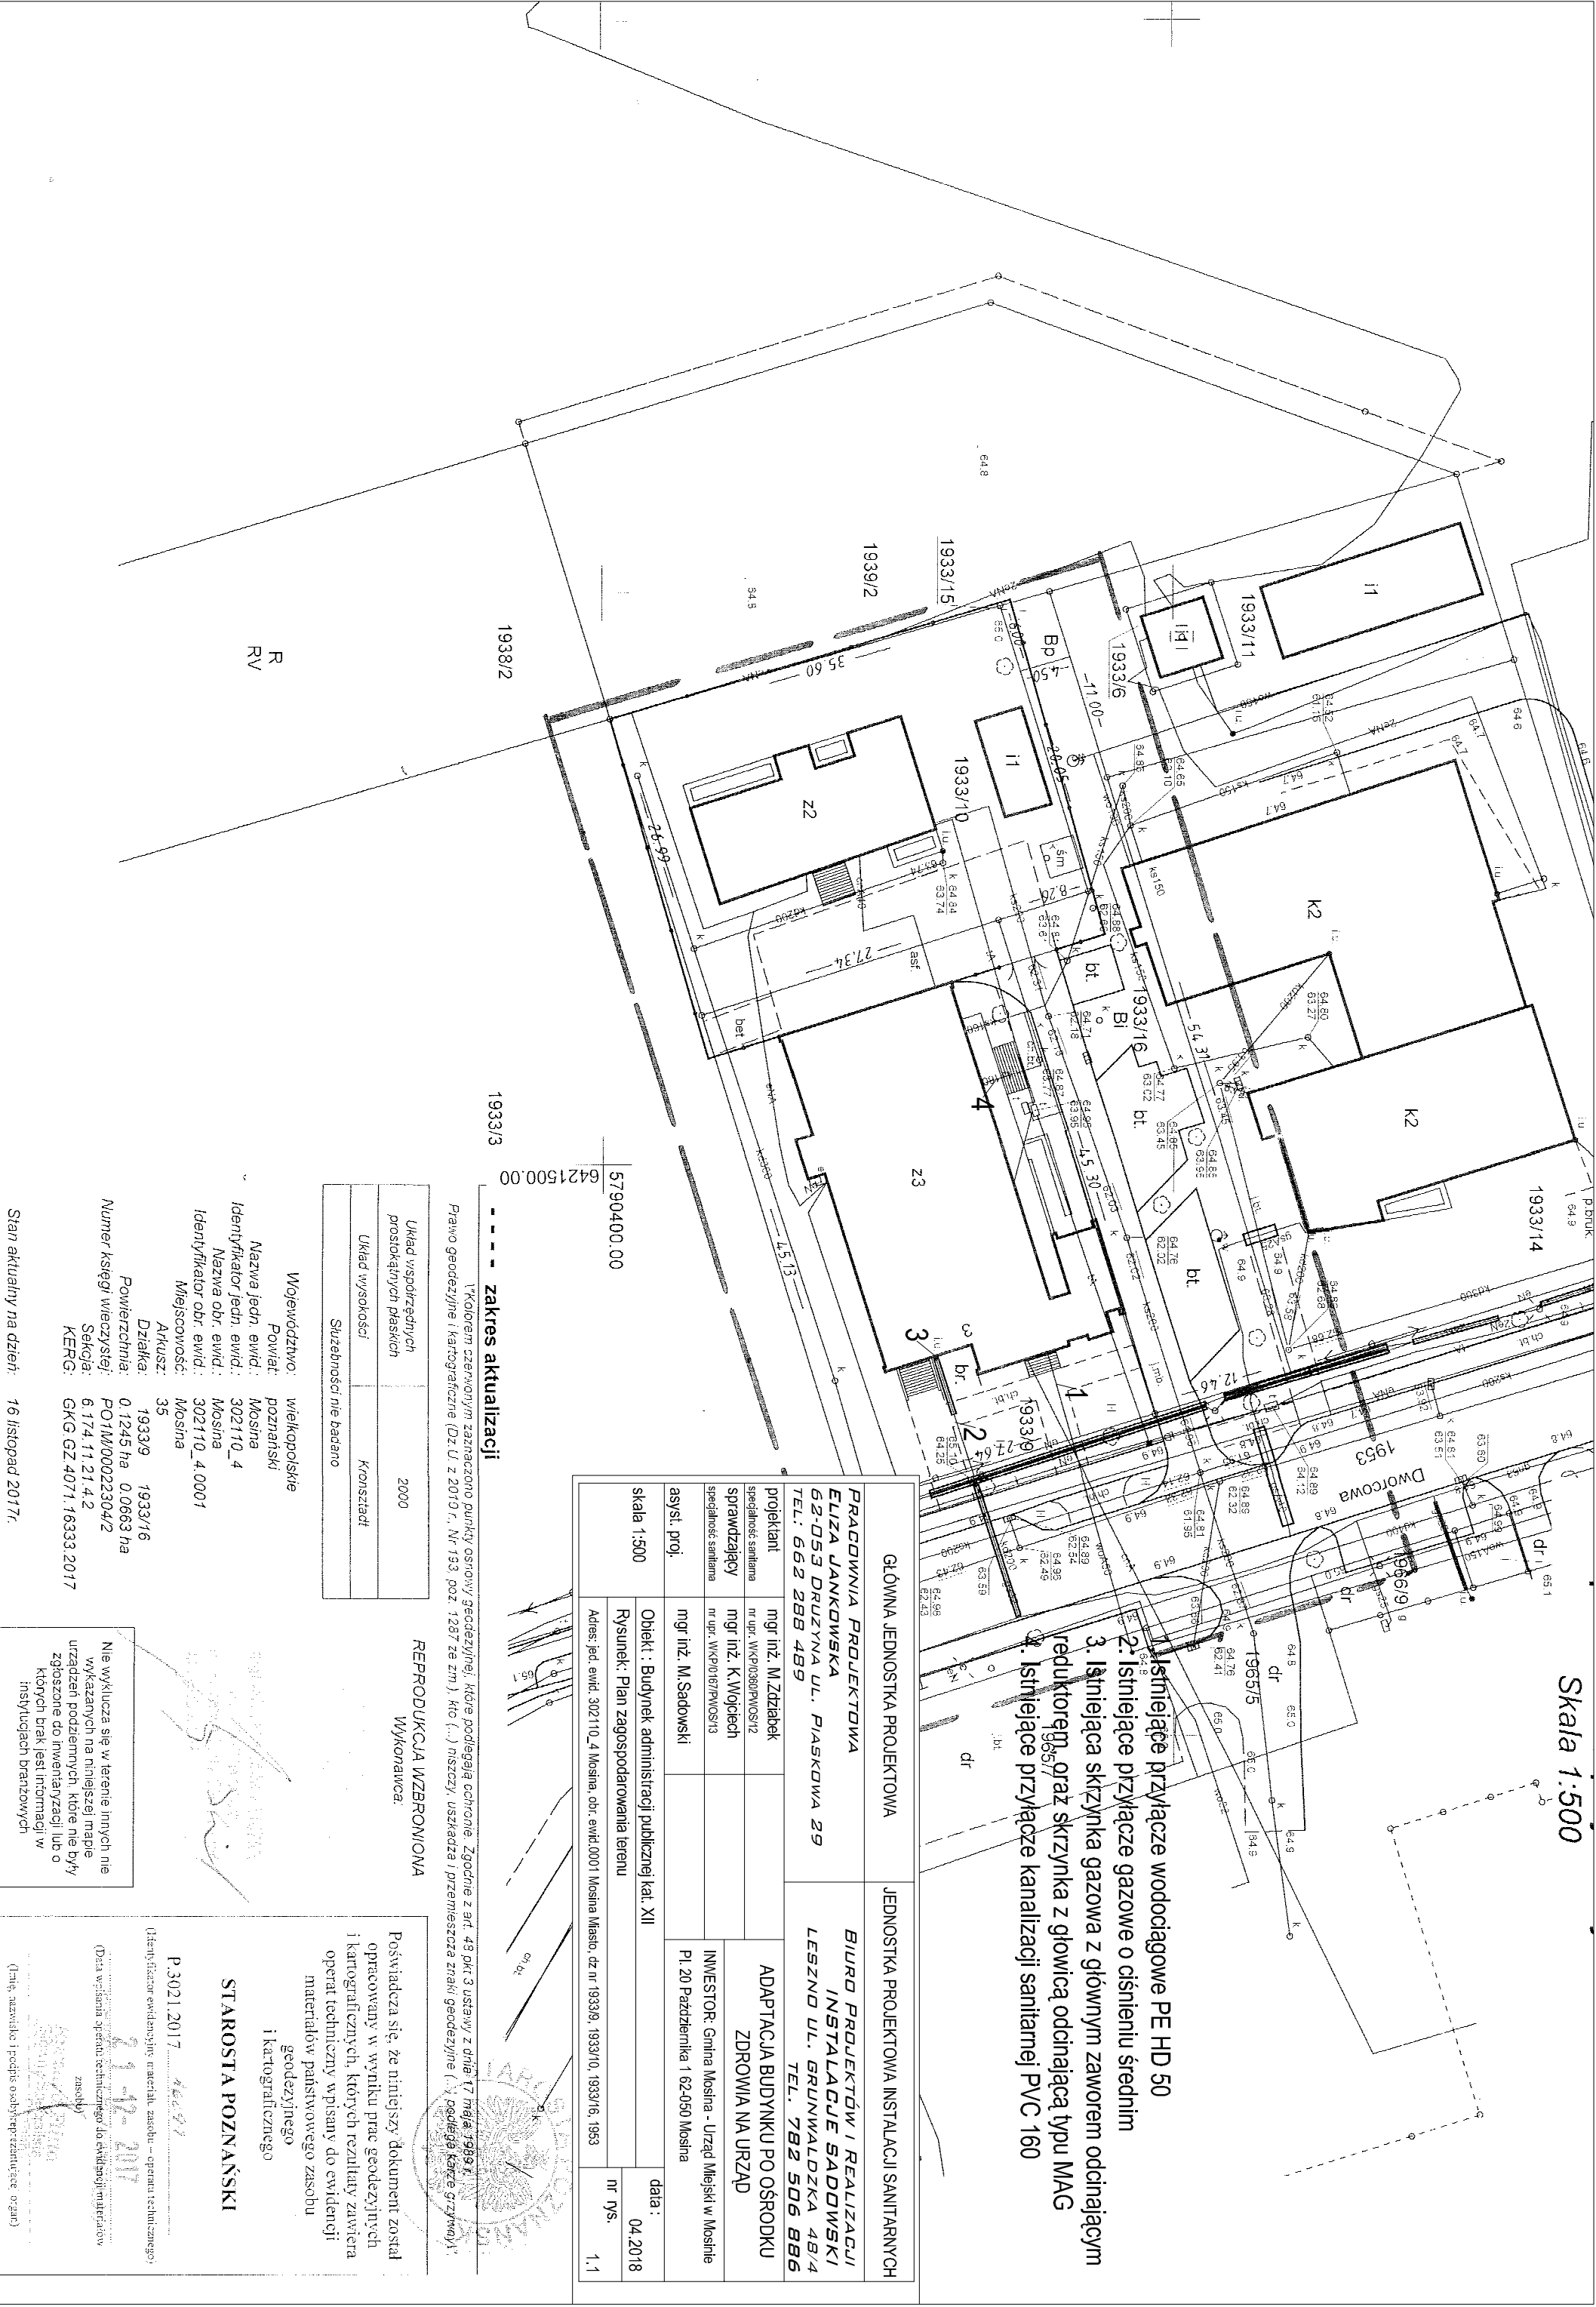

----- zakres aktualizacji

Wskazaniem czerwonymi zaznaczono punkty osnowy geodezyjnej, które podlegają ochronie. Zgodnie z art. 48 pkt 3 ustawy z dnia 17 maja 1989 r. Prawo geodezyjne i kartograficzne (Dz. U. z 2010 r., Nr 193, poz. 1287 ze zm.), kto (...) niszczy, uszczerbka i przemieszcza znaki geodezyjne (...), podlega karze grzywny.

Układ współrzędnych prostokątnych płaskich	2000
Układ wysokości	Kronszadt
Służebności nie badano	

Województwo: wielkopolskie  
Powiat: poznański  
Nazwa jedn. ewid.: Mosina  
Identyfikator jedn. ewid.: 302110\_4  
Nazwa obr. ewid.: Mosina  
Identyfikator obr. ewid.: 302110\_4 0001  
Miejscowość: Mosina  
Arkusz: 35

Powierzchnia: 0.1245 ha 0.0663 ha  
Numer księgi wieczystej: PO1M0002304/2  
Sekcja: 6.174.11.21.4.2  
KERG: GKG GZ 4071.16333.2017

Stan aktualny na dzień: 16 listopad 2017r.

GŁÓWNA JEDNOSTKA PROJEKTOWA

PRACOWNIA PROJEKTOWA  
ELIZA JANKOWSKA  
62-053 DROŻYNA UL. PIASKOWA 29  
TEL.: 662 288 489

JEDNOSTKA PROJEKTOWA INSTALACJI SANITARNYCH

BIURO PROJEKTÓW I REALIZACJI  
INSTALACJE SADOWSKI  
LESZNO UL. GRUNWALDZKA 48/4  
TEL. 782 506 886

projektant	mgr inż. M. Zdziałek	ADAPTACJA BUDYNKU PO OŚRODKU ZDROWIA NA URZĄD
specjalność sanitarna	nr upr. WK/PD/380/PWCS/12	INWESTOR: Gmina Mosina - Urząd Miejski w Mosinie Pl. 20 Października 1 62-050 Mosina
sprawdzający	mgr inż. K. Wojciech	
specjalność sanitarna	nr upr. WK/PD/167/PWCS/13	
asyst. proj.	mgr inż. M. Sadowski	

skala 1:500	Obiekt : Budynek administracji publicznej kat. XII	data : 04.2018
	Rysunek: Plan zagospodarowania terenu	nr rys. 1.1
	Adres: jed. ewid. 302110_4 Mosina, obr. ewid. 0001 Mosina Miasto, dz. nr 1933/9, 1933/10, 1933/16, 1933	

REPRODUKCYJA WZBRONIONA  
Wykonawca:

STAROSTA POZNAŃSKI

P.3021.2017

(Miejscowość, data i podpis osoby reprezentującej organ)

(Data wpisania operatu technicznego do ewidencji terenów

zespół)

(Miejscowość, data i podpis osoby reprezentującej organ)

Nie wyklucza się w terenie innych nie  
wykazywanych na niniejszej mapie  
urządzeń podziemnych, które nie były  
zgłoszone do inwentaryzacji lub o  
których brak jest informacji w  
instytucjach branżowych