




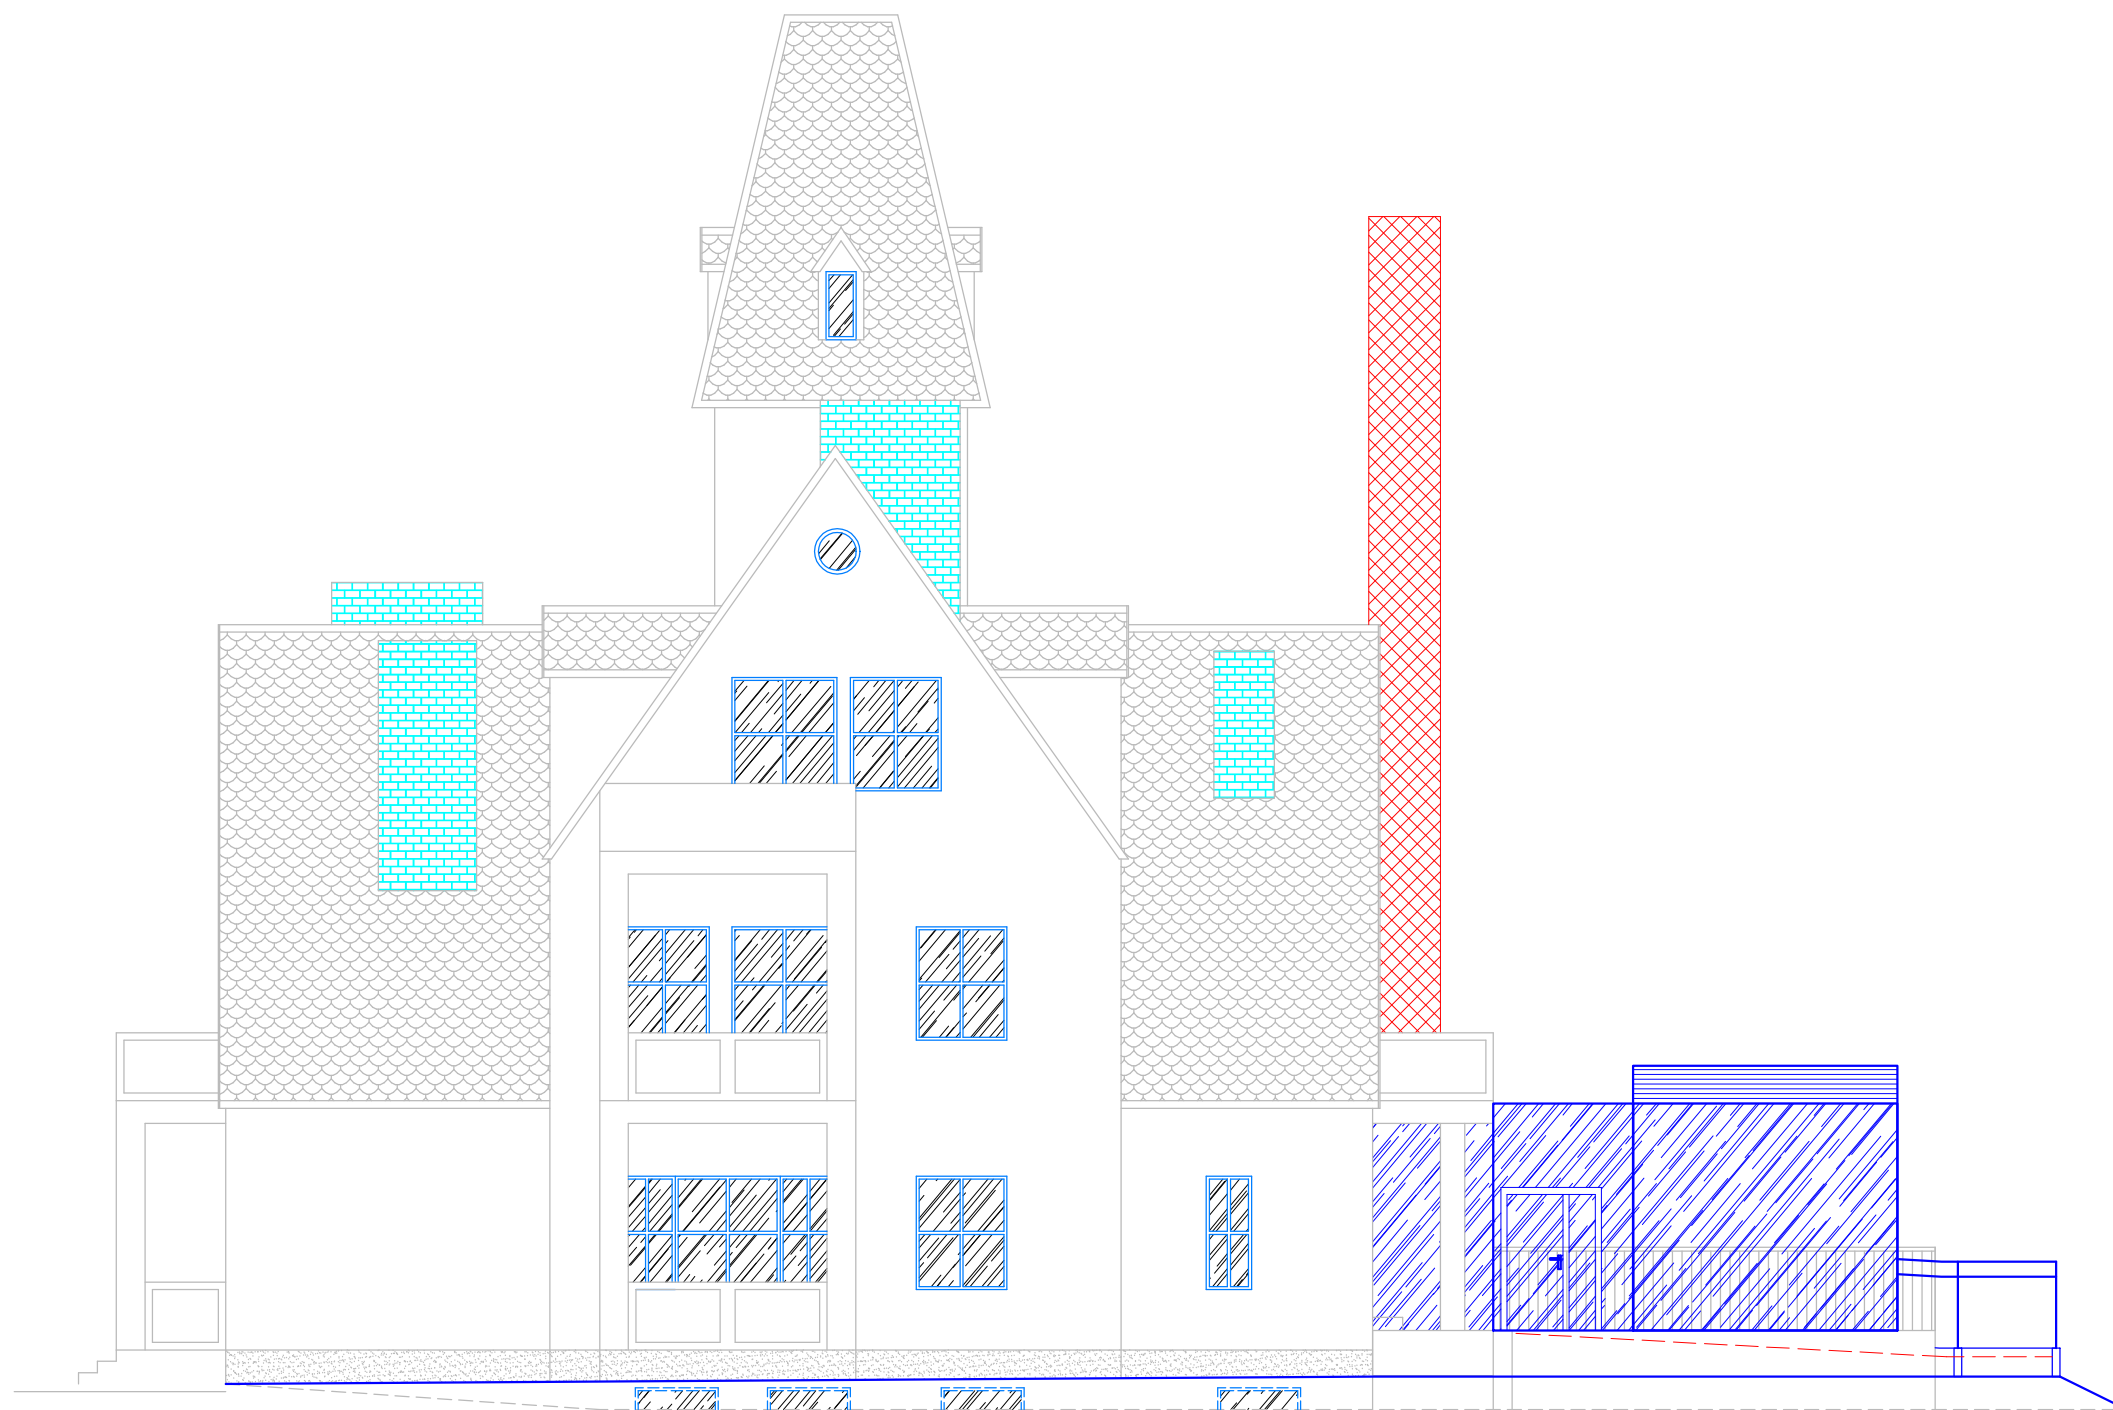

ELEWACJA - PÓŁNOCNY WSCHÓD



Oznaczenia

-  - Elementy do wyburzenia
-  - Elementy projektowane
-  - Elementy istniejące
-  - Istniejące kominy przebudowane jako wyrzutne wentylacji

		Bogdanowo 11k/29; 64-600 Oborniki tel. 784-732-346 e-mail: biuro@pputechon.pl	
WYKONAWCA: Gmina Mosina Plac 20 Października 1 62-050 Mosina.			
NADZORCA: Koncepcja zagospodarowania budynku "KOKOTEK"			
NUMER DZIAŁKI: Działka nr ewid.1664/4 w Mosinie przy ul. Wawrzyńska 1.			
Faza zadania: Koncepcja		Skala: 1:100	Stan: BUDOWLANA
Tytuł rysunku: ELEWACJA - PÓŁNOCNY WSCHÓD			
Nr rysunku: PK-010		Specjalność: Konstrukcja	Data: 02.2022.
Wykonawca: mgr inż. Tomasz Sieroń		Wykonawca: WYKONAWCA	Data: 02.2022.
Data:		Data:	Data:
Data:		Data:	Data: