


### ZESTAWIENIE POMIESZCZEŃ

Nr	Nazwa pomieszczenia	Pow. [m <sup>2</sup> ]
5/1	Wieża	9,84
RAZEM		9,84

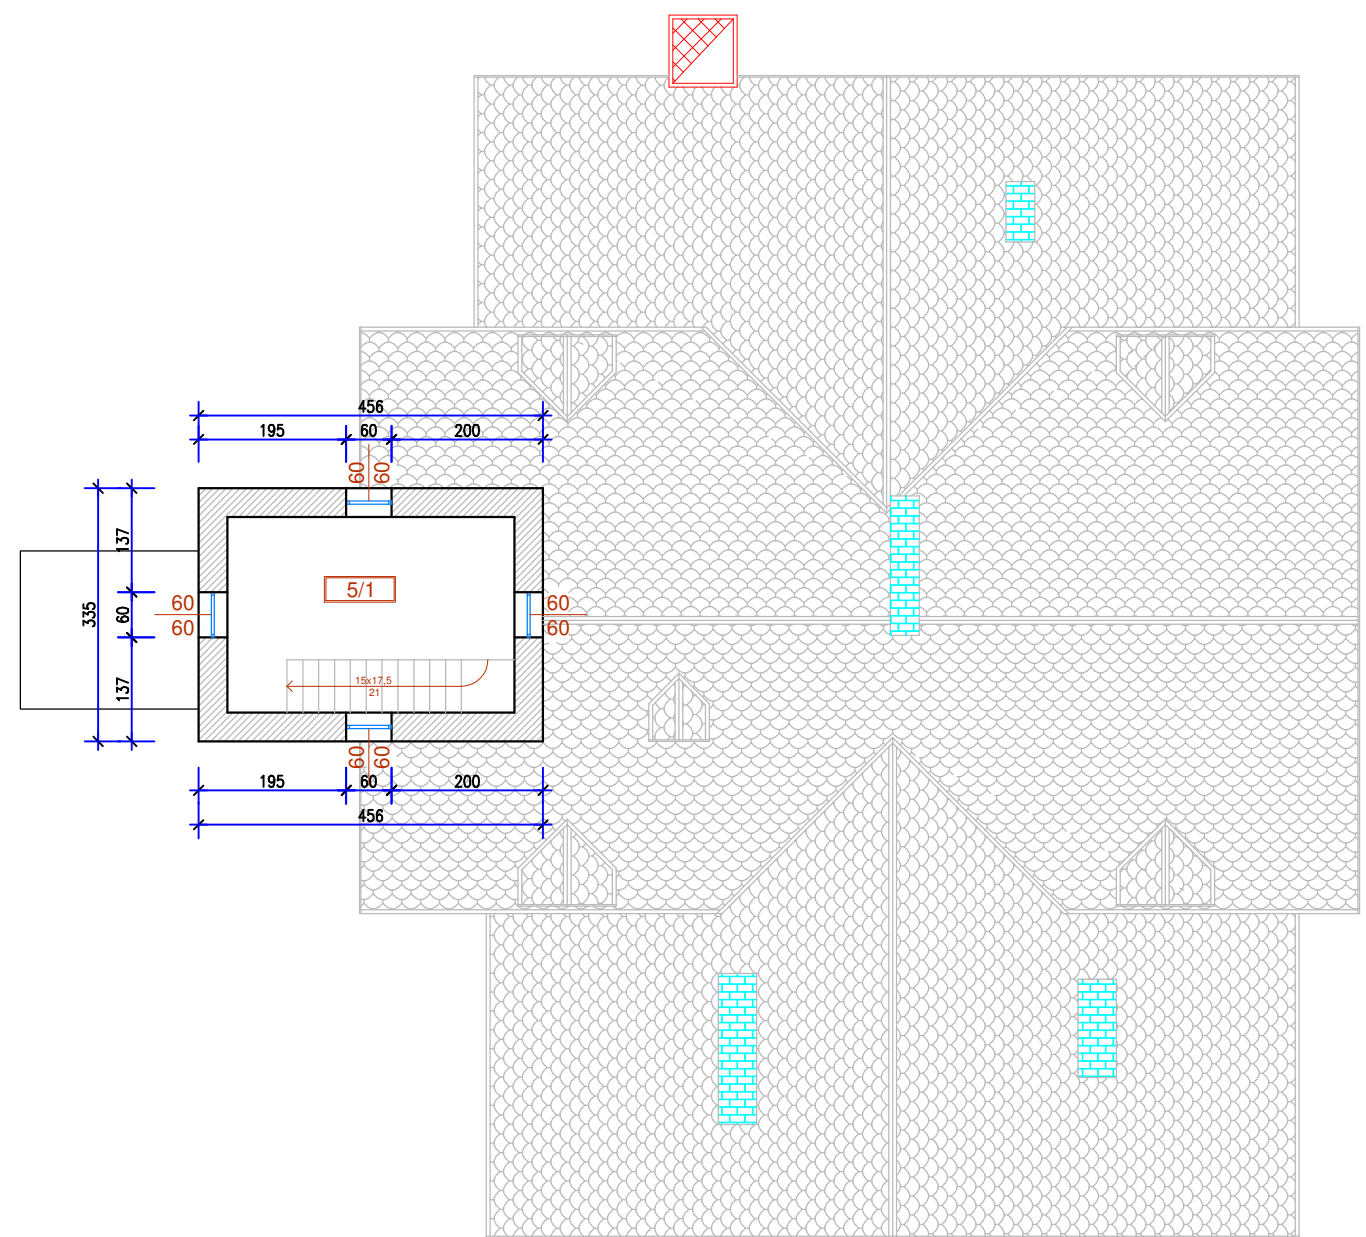

A



Oznaczenia

- Elementy do wyburzenia
- Elementy projektowane
- Elementy istniejące
- Istniejące kominy przebudowane jako wyrzutne wentylacji

		Bogdanowo 11k/29; 64-600 Oborniki tel. 784-732-346 e-mail: biuro@pputechon.pl	
INWESTOR: Gmina Mosina Plac 20 Października 1 62-050 Mosina.			
NADZEA ZADANIA: Koncepcja zagospodarowania budynku "KOKOTEK"			
NUMER DZIAŁKI: Działka nr ewid.1664/4 w Mosinie przy ul. Wawrzyńska 1.			
Faza zadania: Koncepcja		Skala: 1:100	Stan: BUDOWLANA
Tytuł rysunku: IV Piętro			
Nr rysunku: PK-06		Specjalność: Konstrukcja	Nr uprawnień: W072828P000716
mgr inż. Tomasz Sieroń		Data: 02.2022r.	Podpis:
(Empty)		(Empty)	(Empty)
(Empty)		(Empty)	(Empty)

A