

MAPA ZASADNICZA

PROJEKT PODZIAŁU skala 1:1000


ZESTAWIENIE POWIERZCHNI							
stan dotychczasowy				stan nowy			
dz.	nr dz.	ha	a m ²	nr dz.	ha	a m ²	
518	0	79	60	518/1	0	02	39
				518/2	0	07	79
				518/3	0	06	33
				518/4	0	02	40
				518/5	0	08	93
				518/6	0	01	02
				518/7	0	03	12
				518/8	0	02	35
				518/9	0	10	47
				518/10	0	08	73
				518/11	0	09	31
				518/12	0	16	76
0	79	60	RAZEM	0	79	60	

Załącznik do decyzji nr 514 P.D. NT. 14.02.2008 z dnia 08.04.2008

dział per. cnotom. 2008 2008
decyzja Burmistrza

Z up. Burmistrza

Inspektor Aleksandra Czuryło

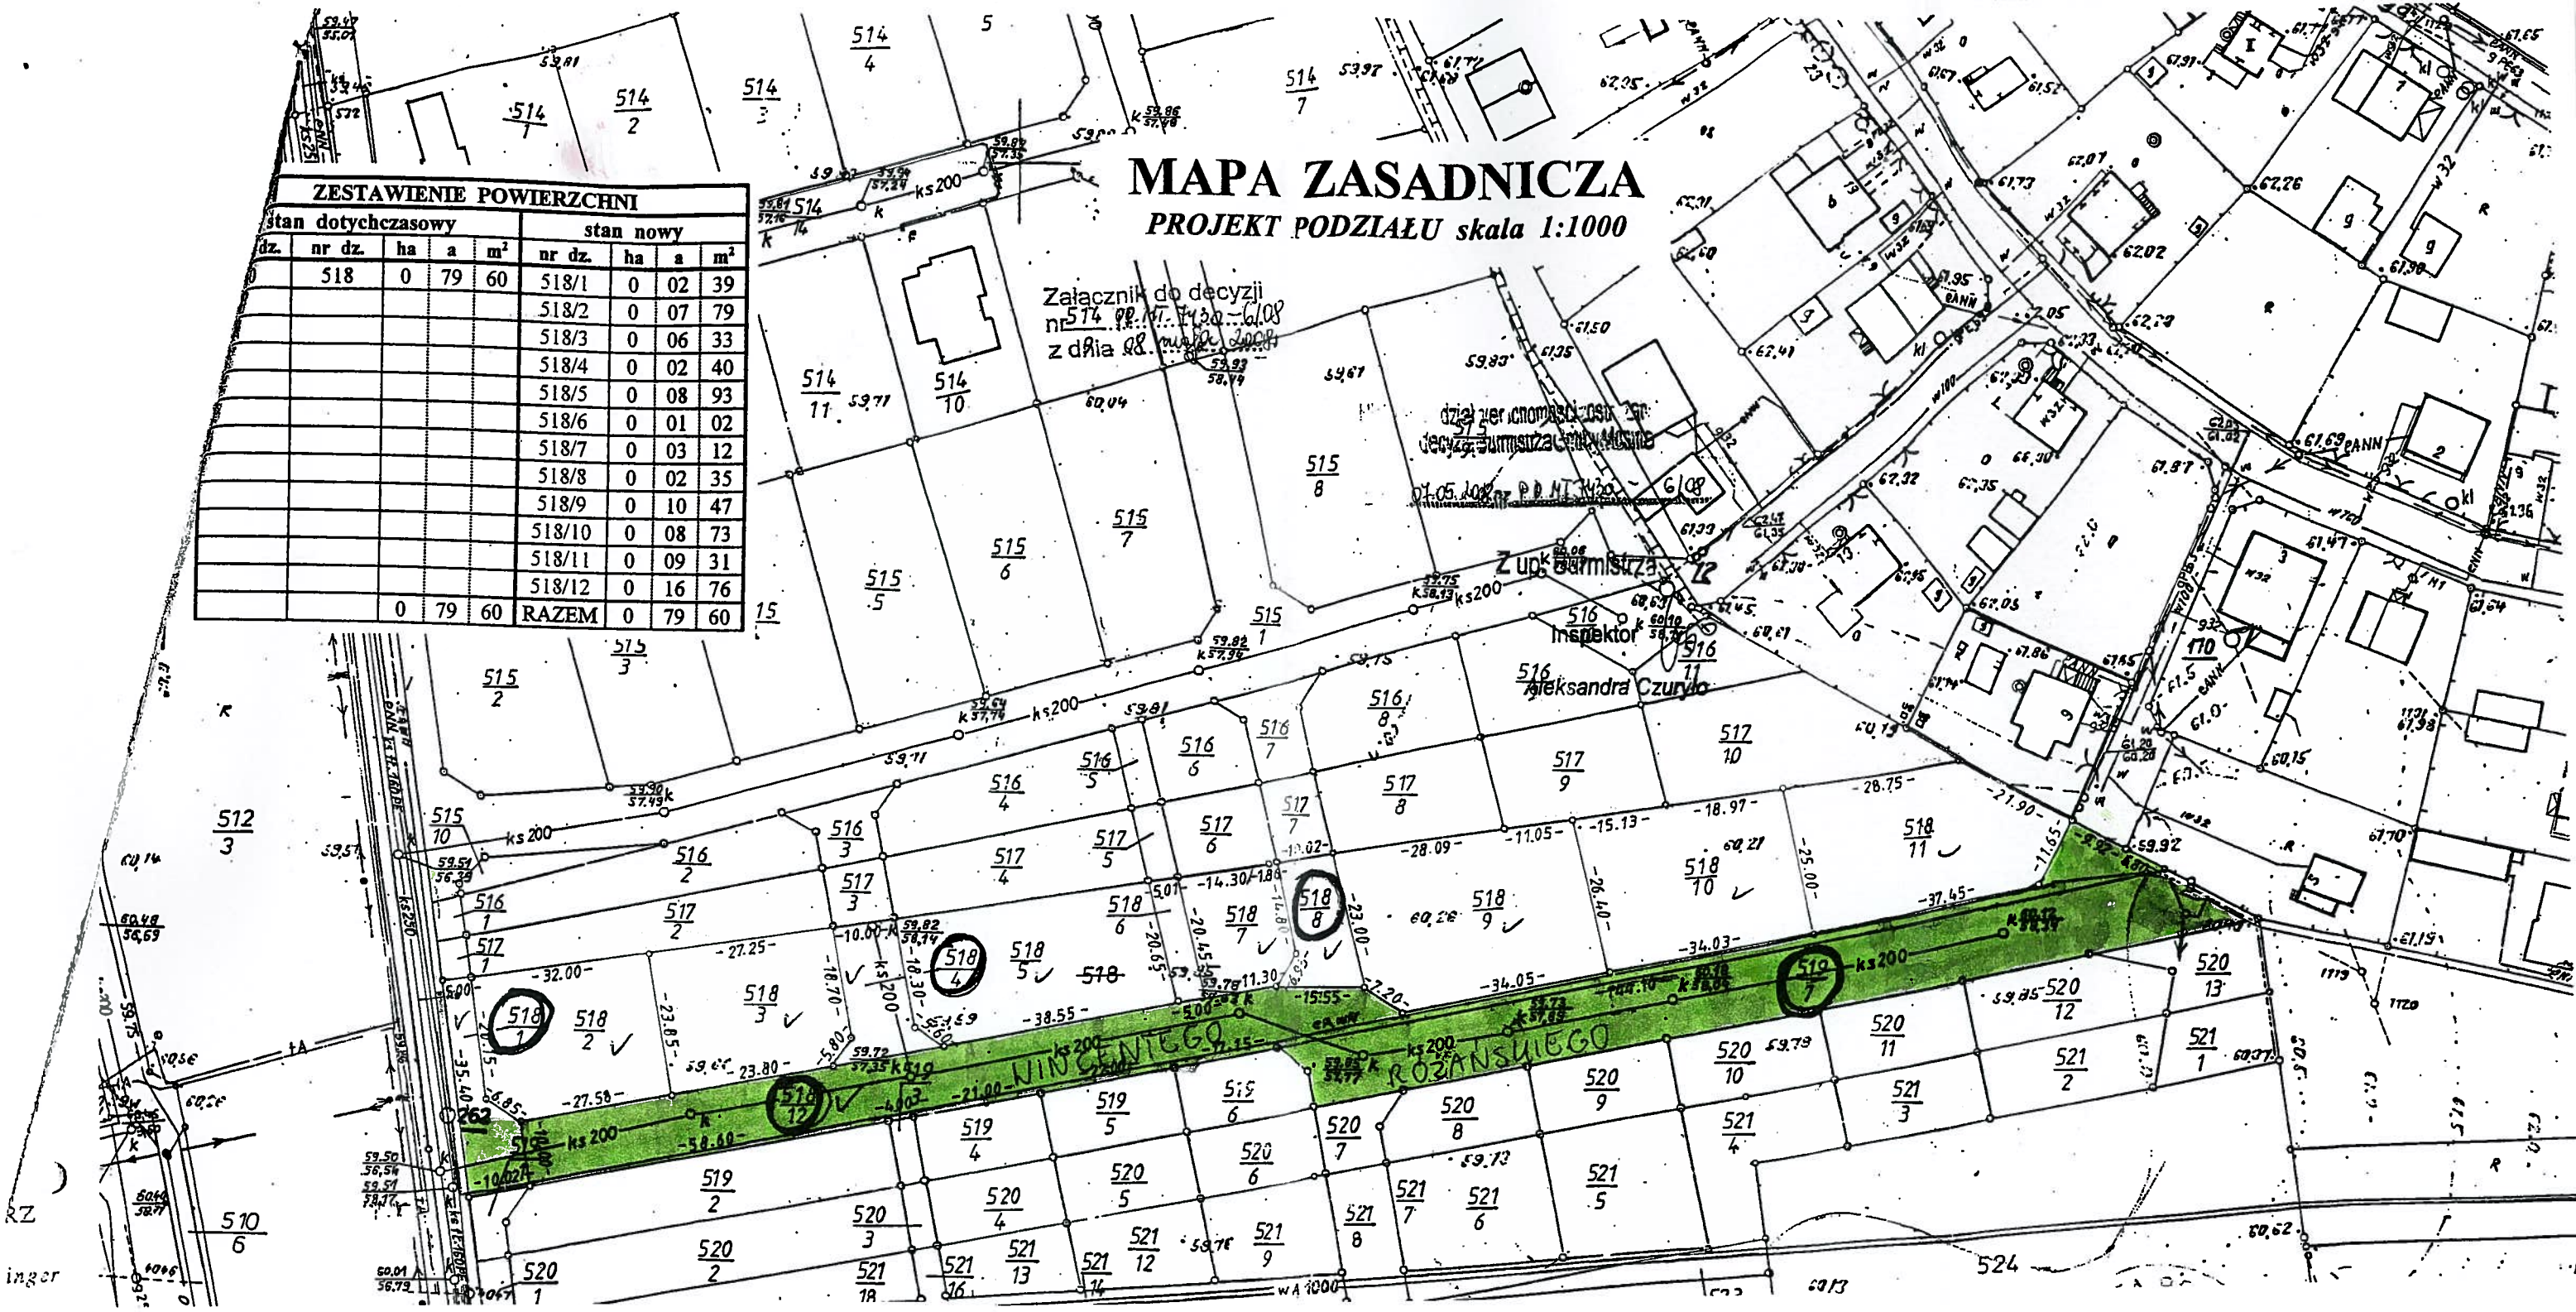

RZ
inger