


PROJEKT PODZIAŁU

SKALA 1: 1000

RVI

Załącznik do decyzji
nr RP.AC.7430.95,
z dnia 06/10/2008

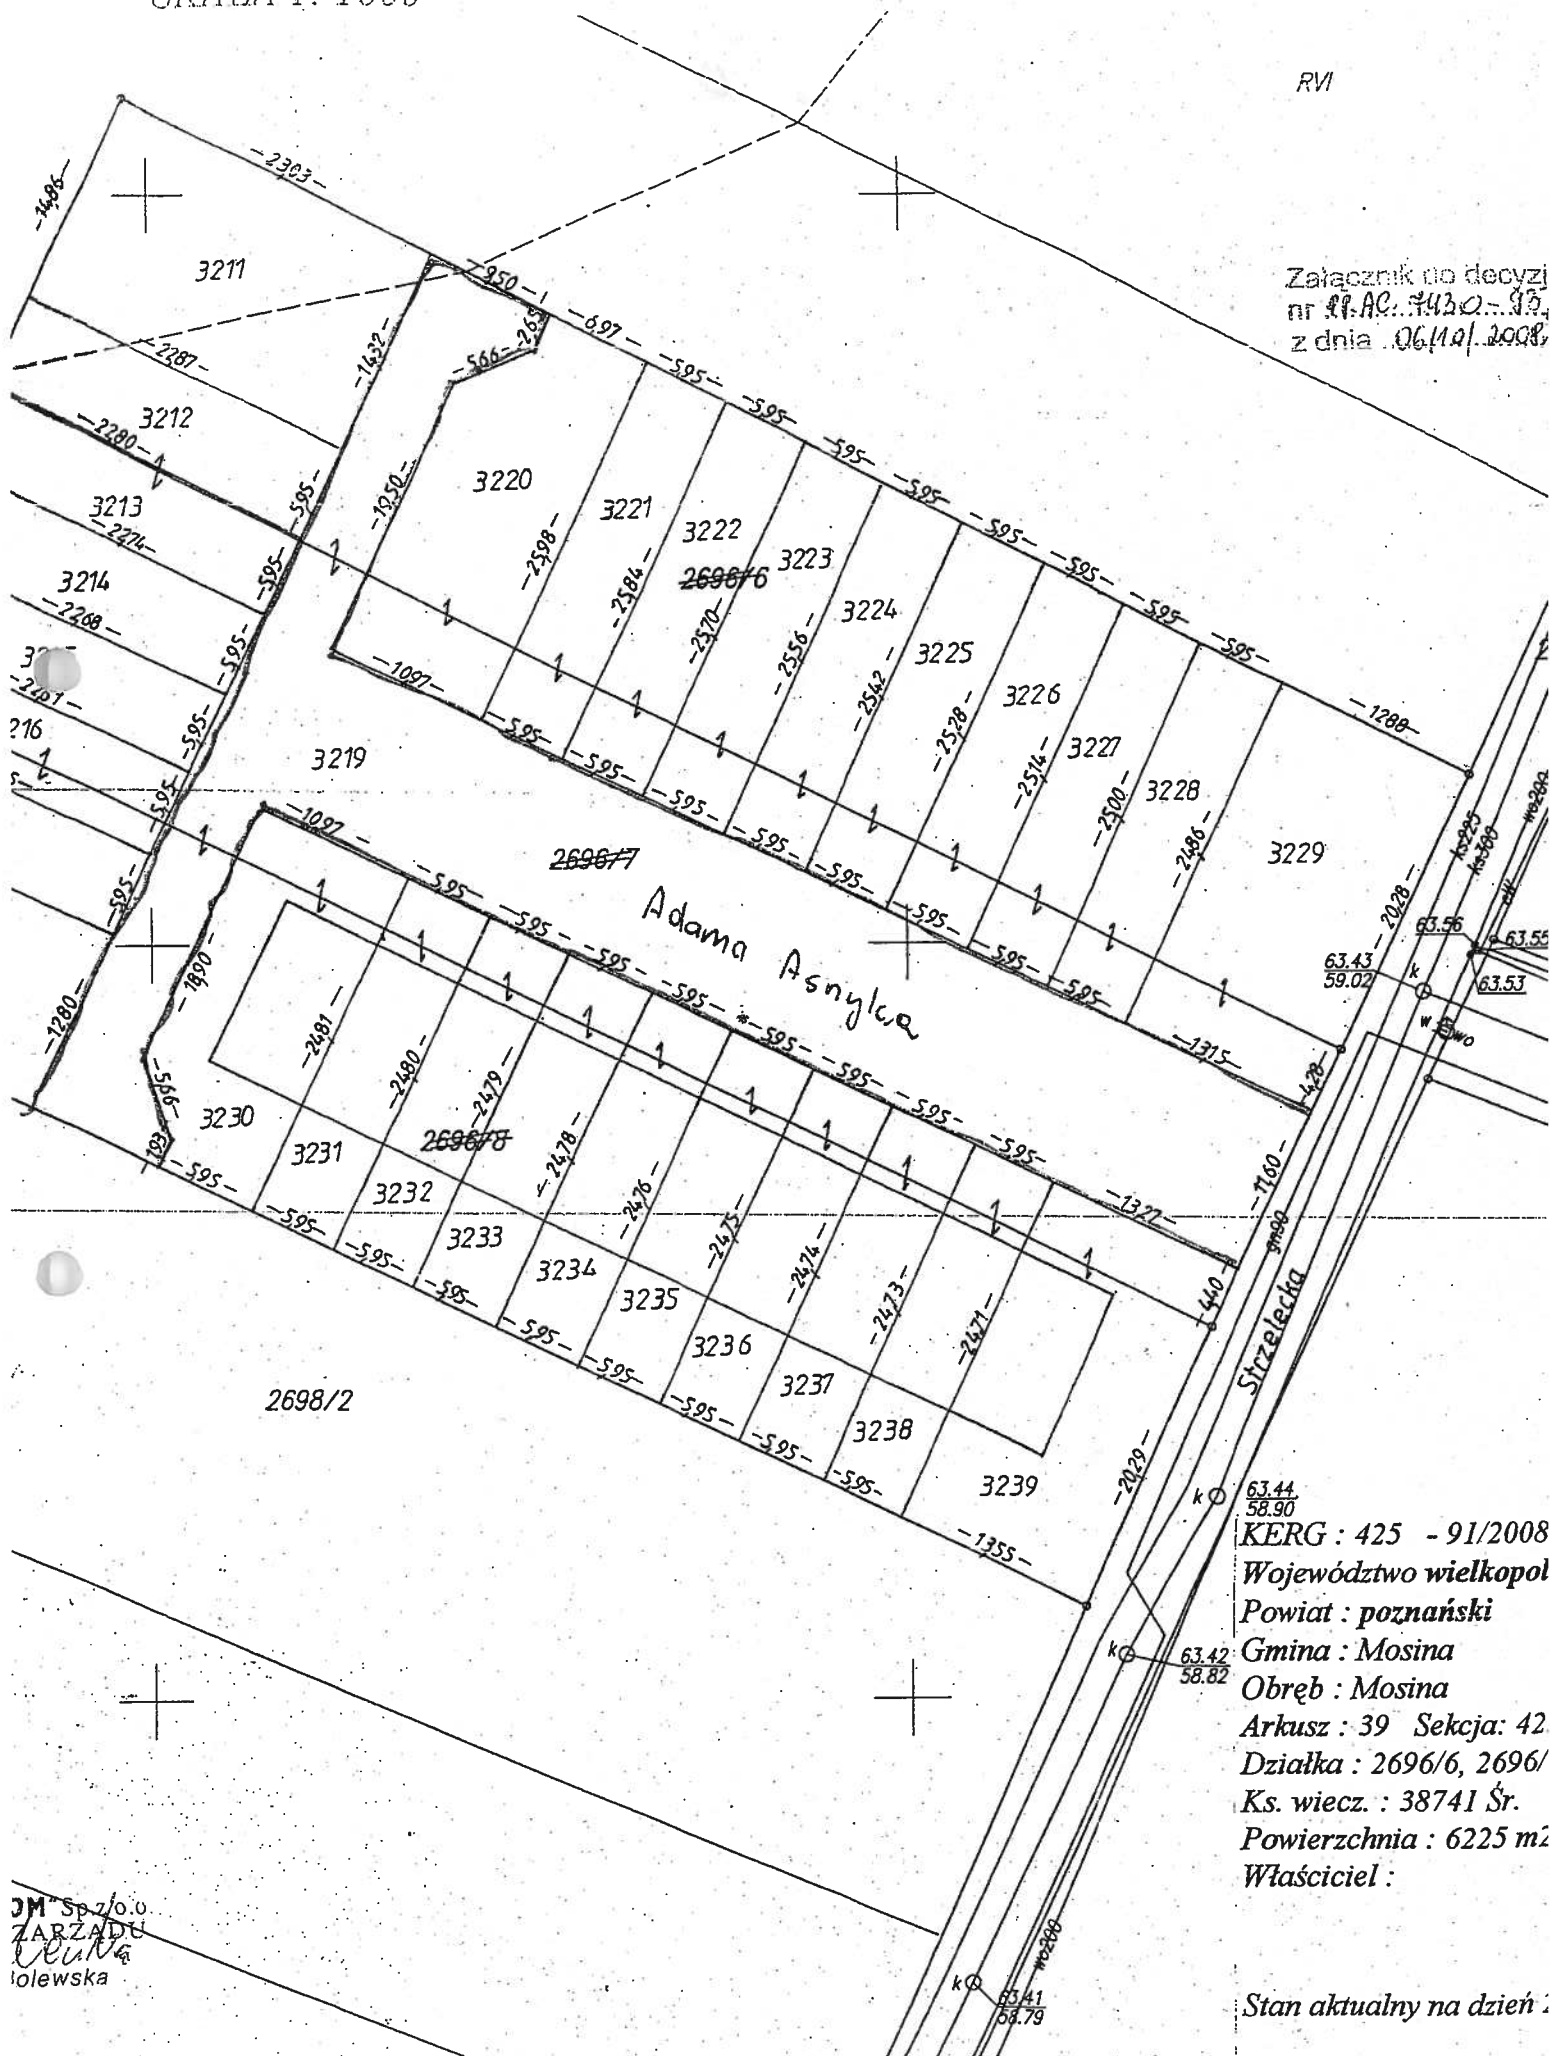

KERG : 425 - 91/2008
Województwo wielkopolskie
Powiat : poznański
Gmina : Mosina
Obręb : Mosina
Arkusz : 39 Sekcja : 42
Działka : 2696/6, 2696/
Ks. wiecz. : 38741 Śr.
Powierzchnia : 6225 m²
Właściciel :

Stan aktualny na dzień :

JM Sp z o.o.
ZARZĄDU
ul. ...
10lewska