


Załącznik Nr 1
do uchwały Nr XLVII/316/09
Rady Miejskiej w Mosinie
z dnia.....30.06.2009r.

w sprawie wyrażenia zgody na wynajem gruntu na okres 5 lat o powierzchni 600,0m²,
położonego w Mosinie przy ul. Pożegowskiej.

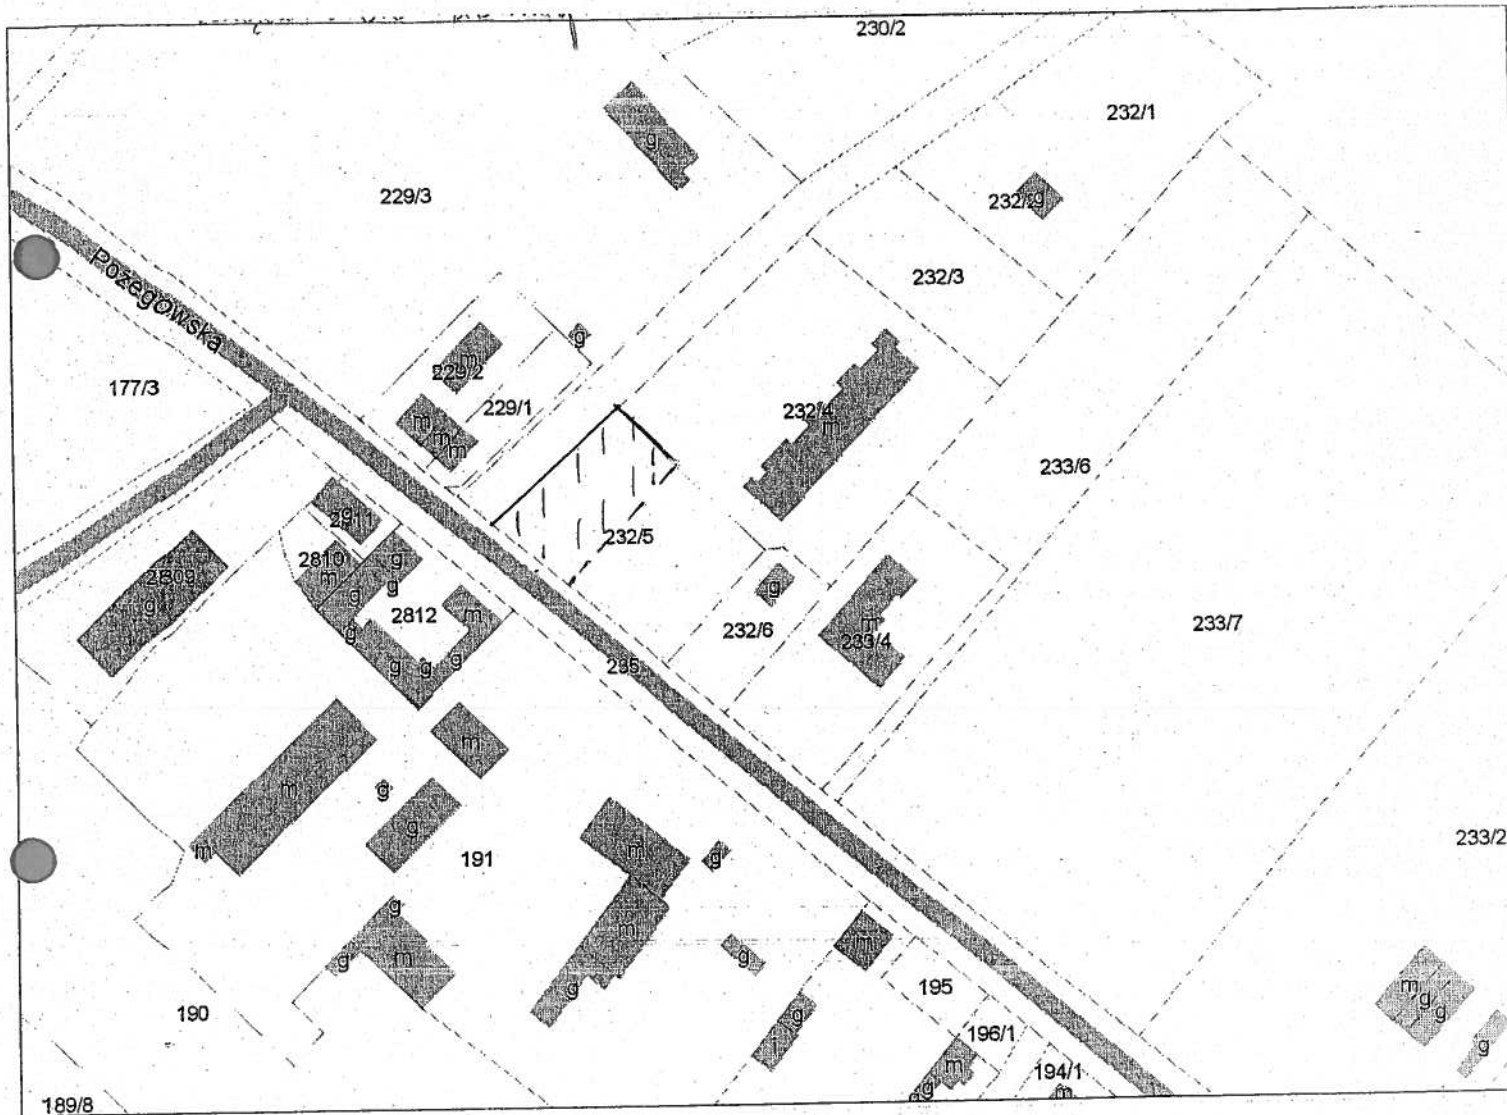

Objaśnienia :

1. część działki nr 232/5 o pow. 600 m²
zaznaczony symbolem „// // //”