


ZAŁĄCZNIK GRAFICZNY DO UCHWAŁY NR XXX/194/08
RADY MIEJSKIEJ W MOSINIE Z DNIA 26 CZERWCA 2008R.

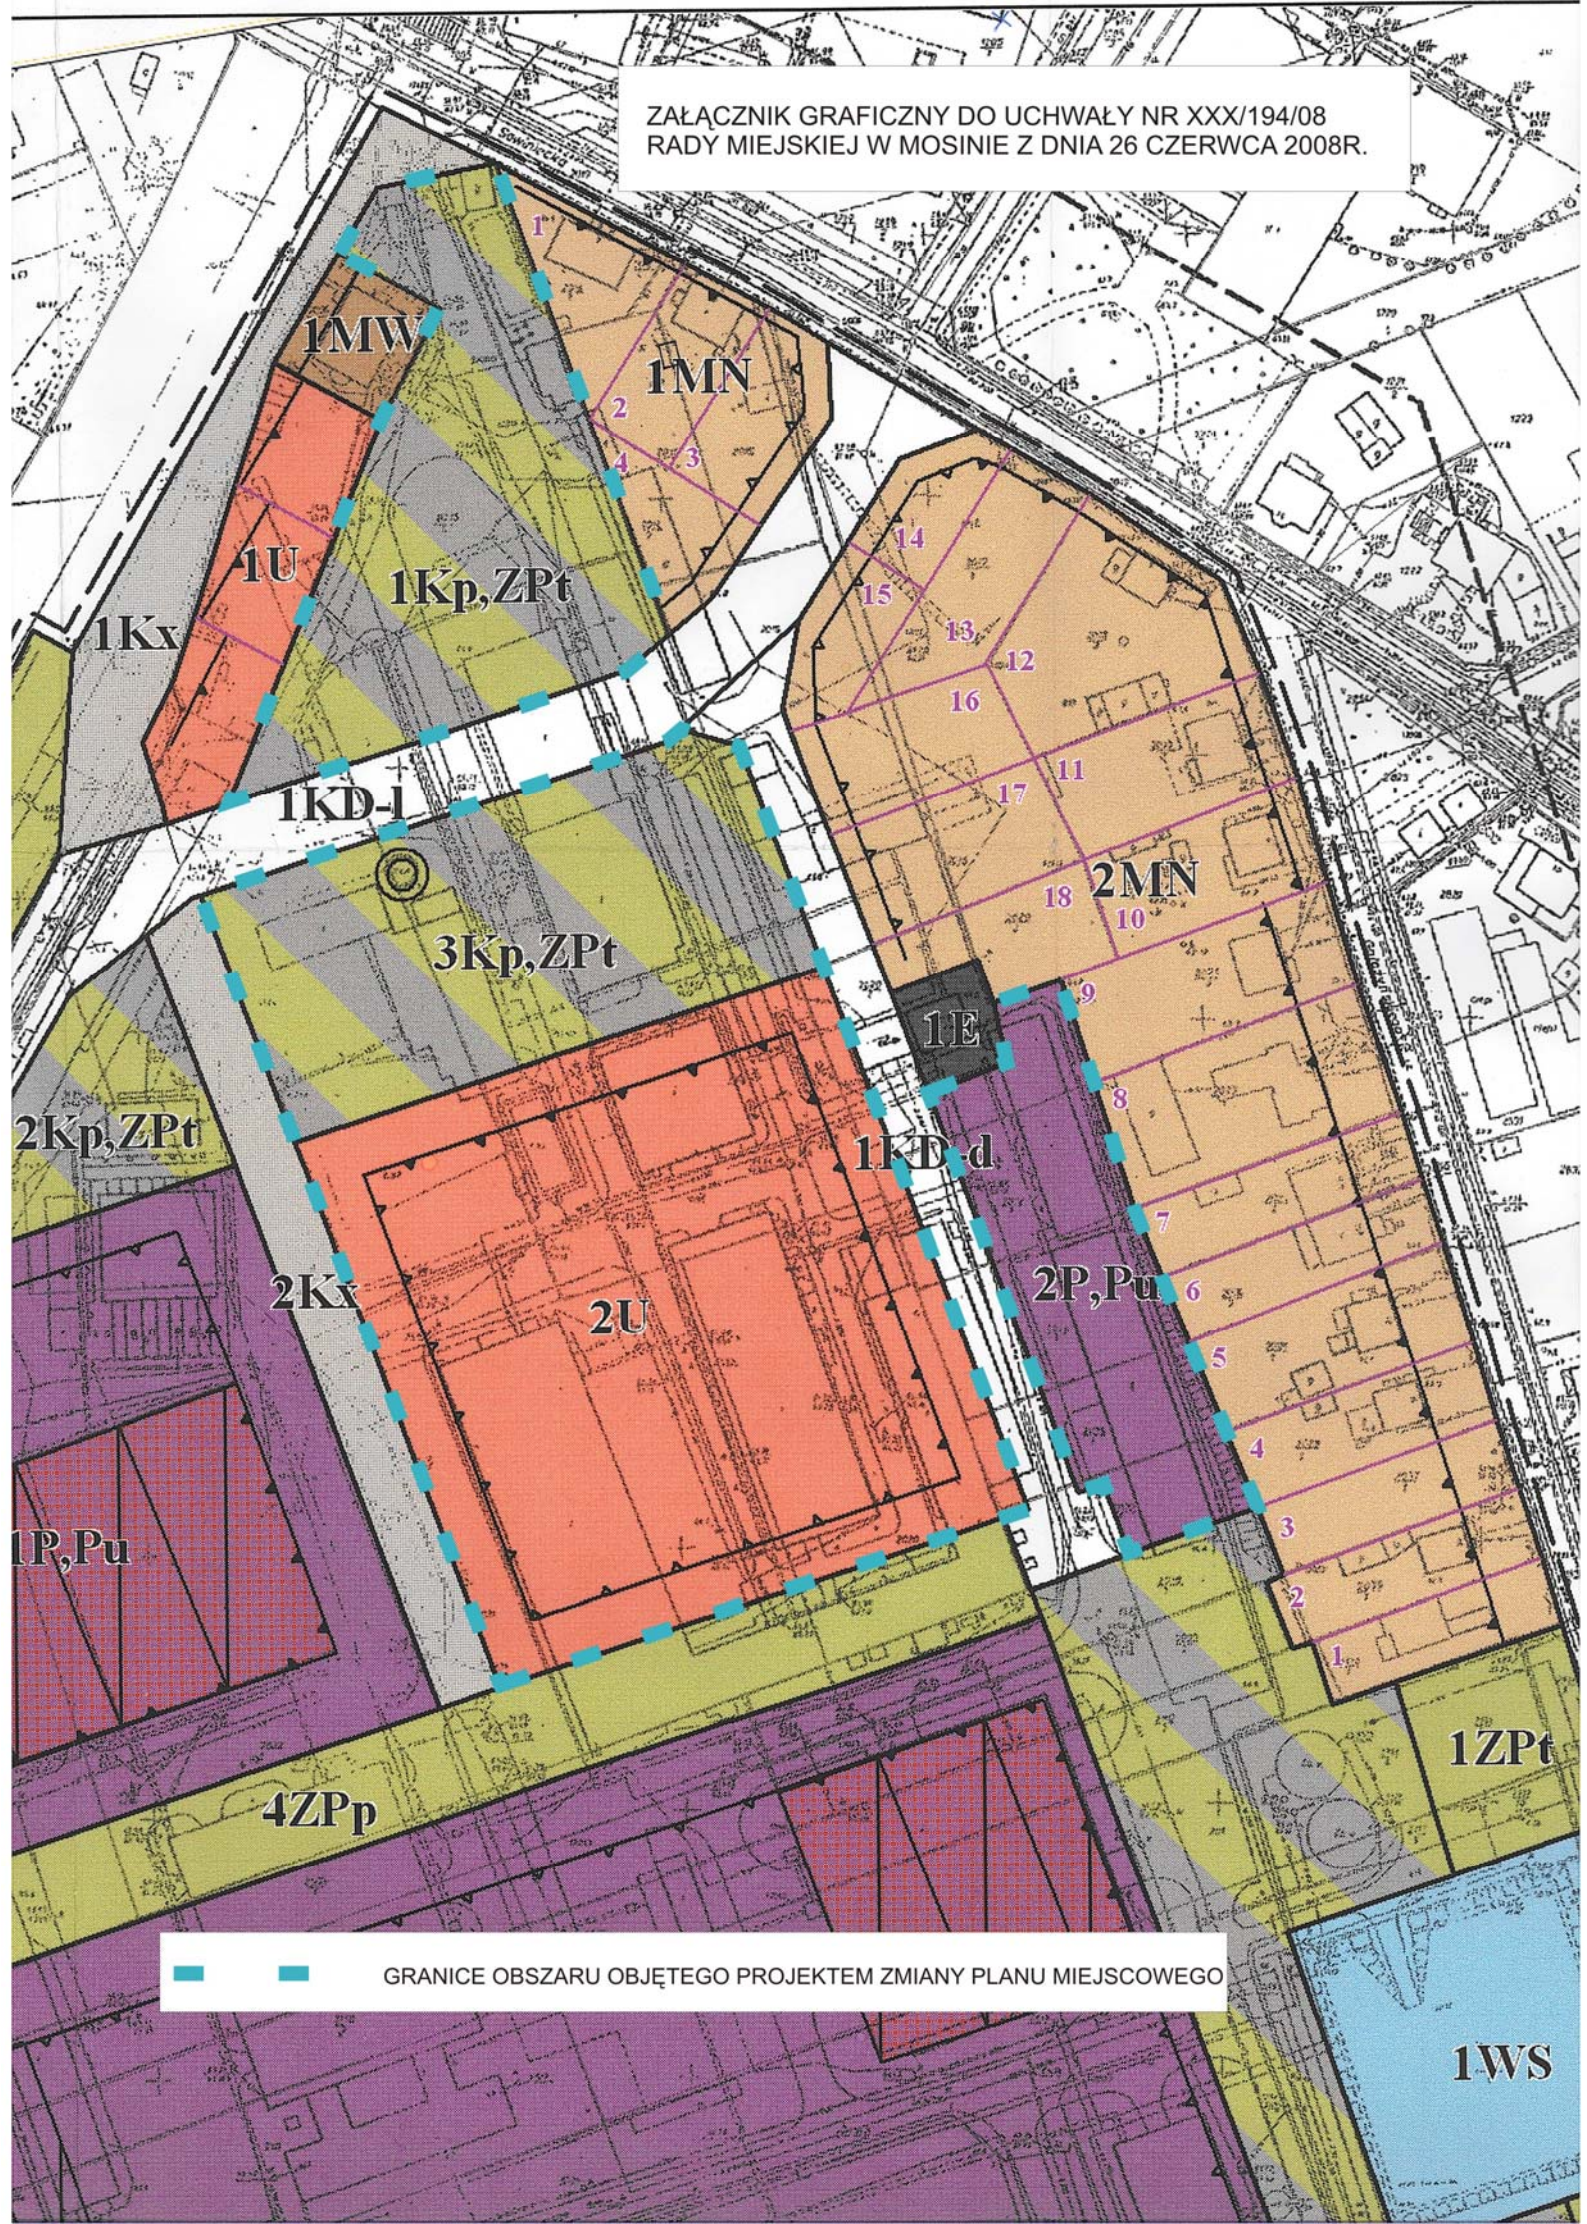

— GRANICE OBSZARU OBJĘTEGO PROJEKTEM ZMIANY PLANU MIEJSCOWEGO