


ZAŁĄCZNIK NR 1 DO UCHWAŁY NR RADY MIEJSKIEJ W MOSINIE Z DNIA
OPUBLIKOWANY W DZIENNIKU URZĘDOWYM WOJ. WIELKOPOLSKIEGO POZ., Z DNIA

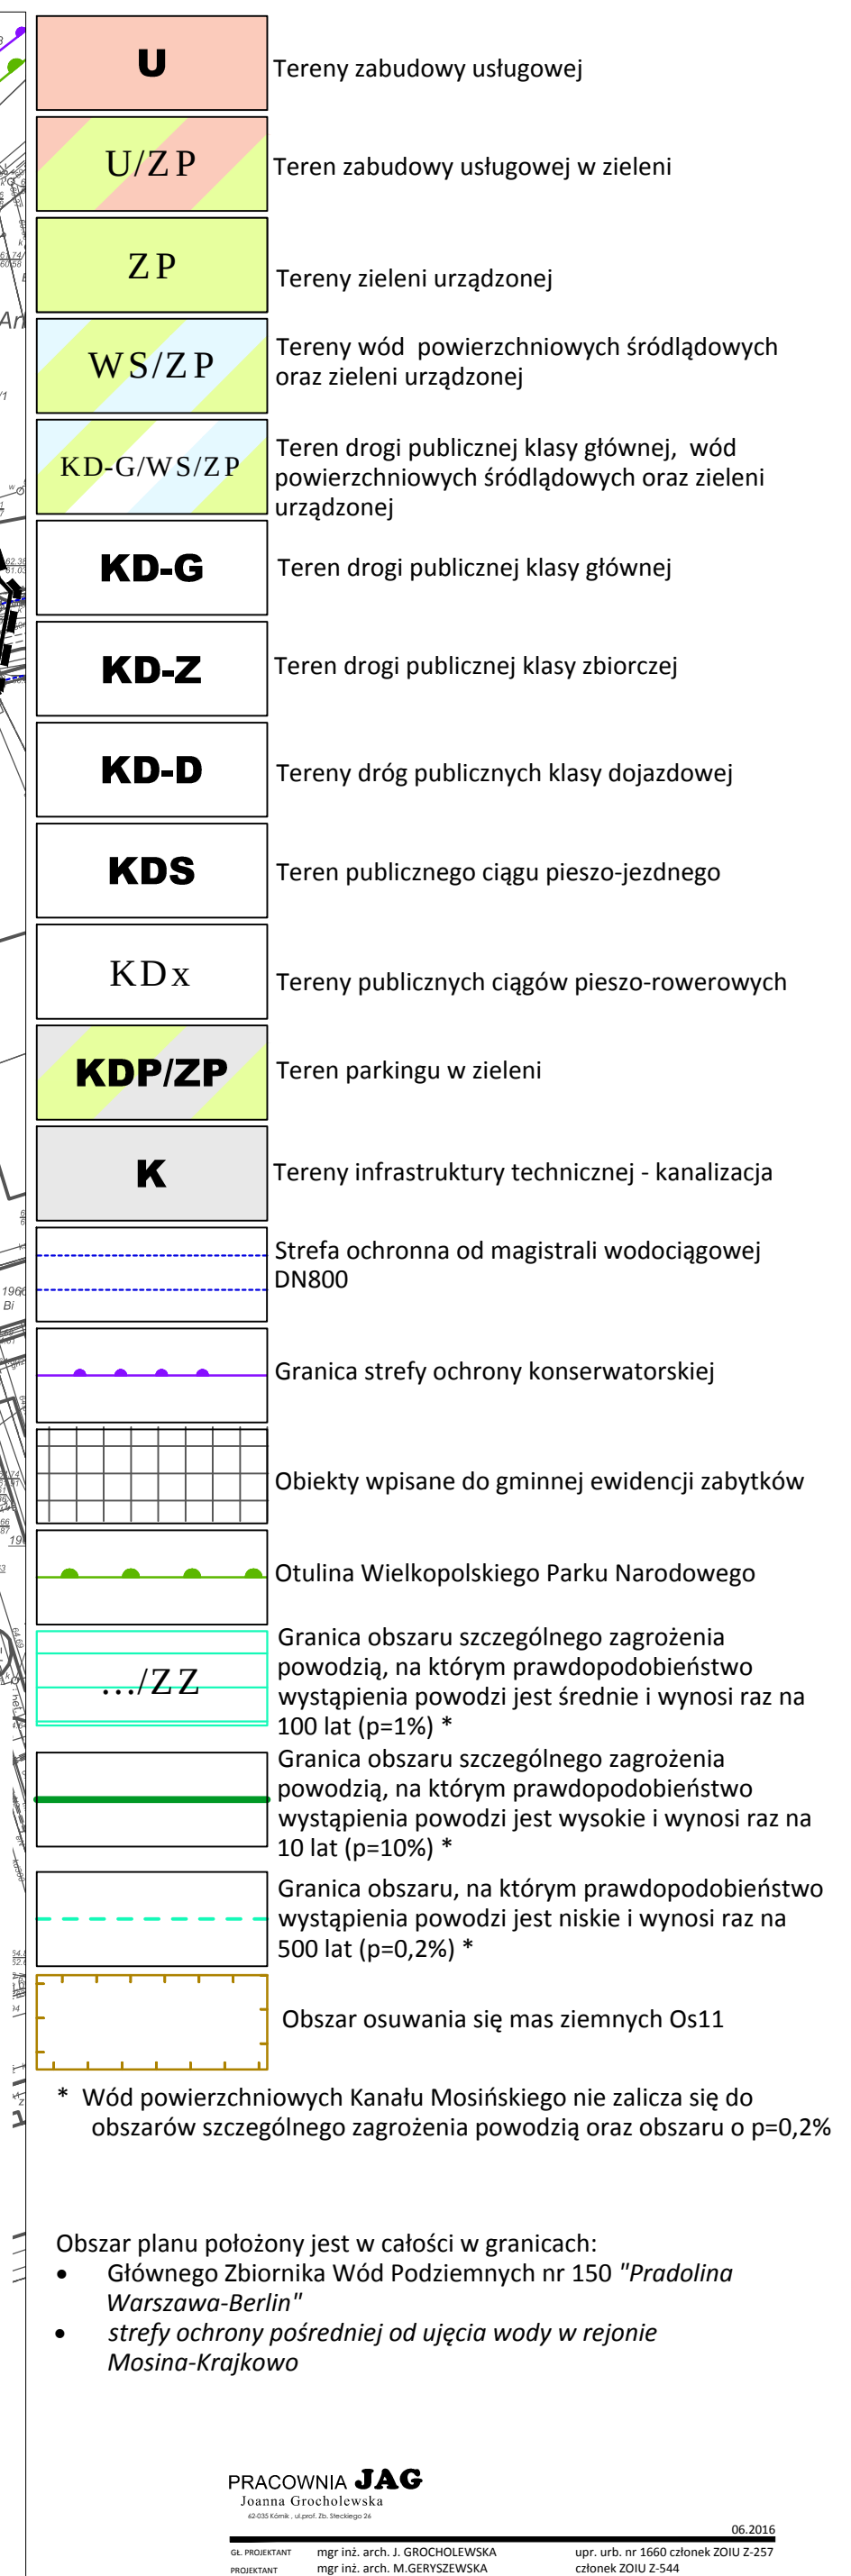

- Głównego Zbiornika Wód Podziemnych nr 150 "Pradolina Warszawa-Berlin"
- strefy ochrony pośredniej od ujęcia wody w rejonie Mosina-Krajkowo

PRACOWNIA JAG
 Joanna Grocholewska
 al.105 Konia, ul.prof. Dr. Siergieja 24

06.2016