


244/3

**działka 244/3, obręb Czapury**

**skala 1:1000**


Załącznik do zarządzenia Nr 39/2021  
Burmistrza Gminy Mosina,  
z dnia 11 lutego 2021 r.

**4 załączniki mapowe nr: 1a, 1b, 2a, 2b**

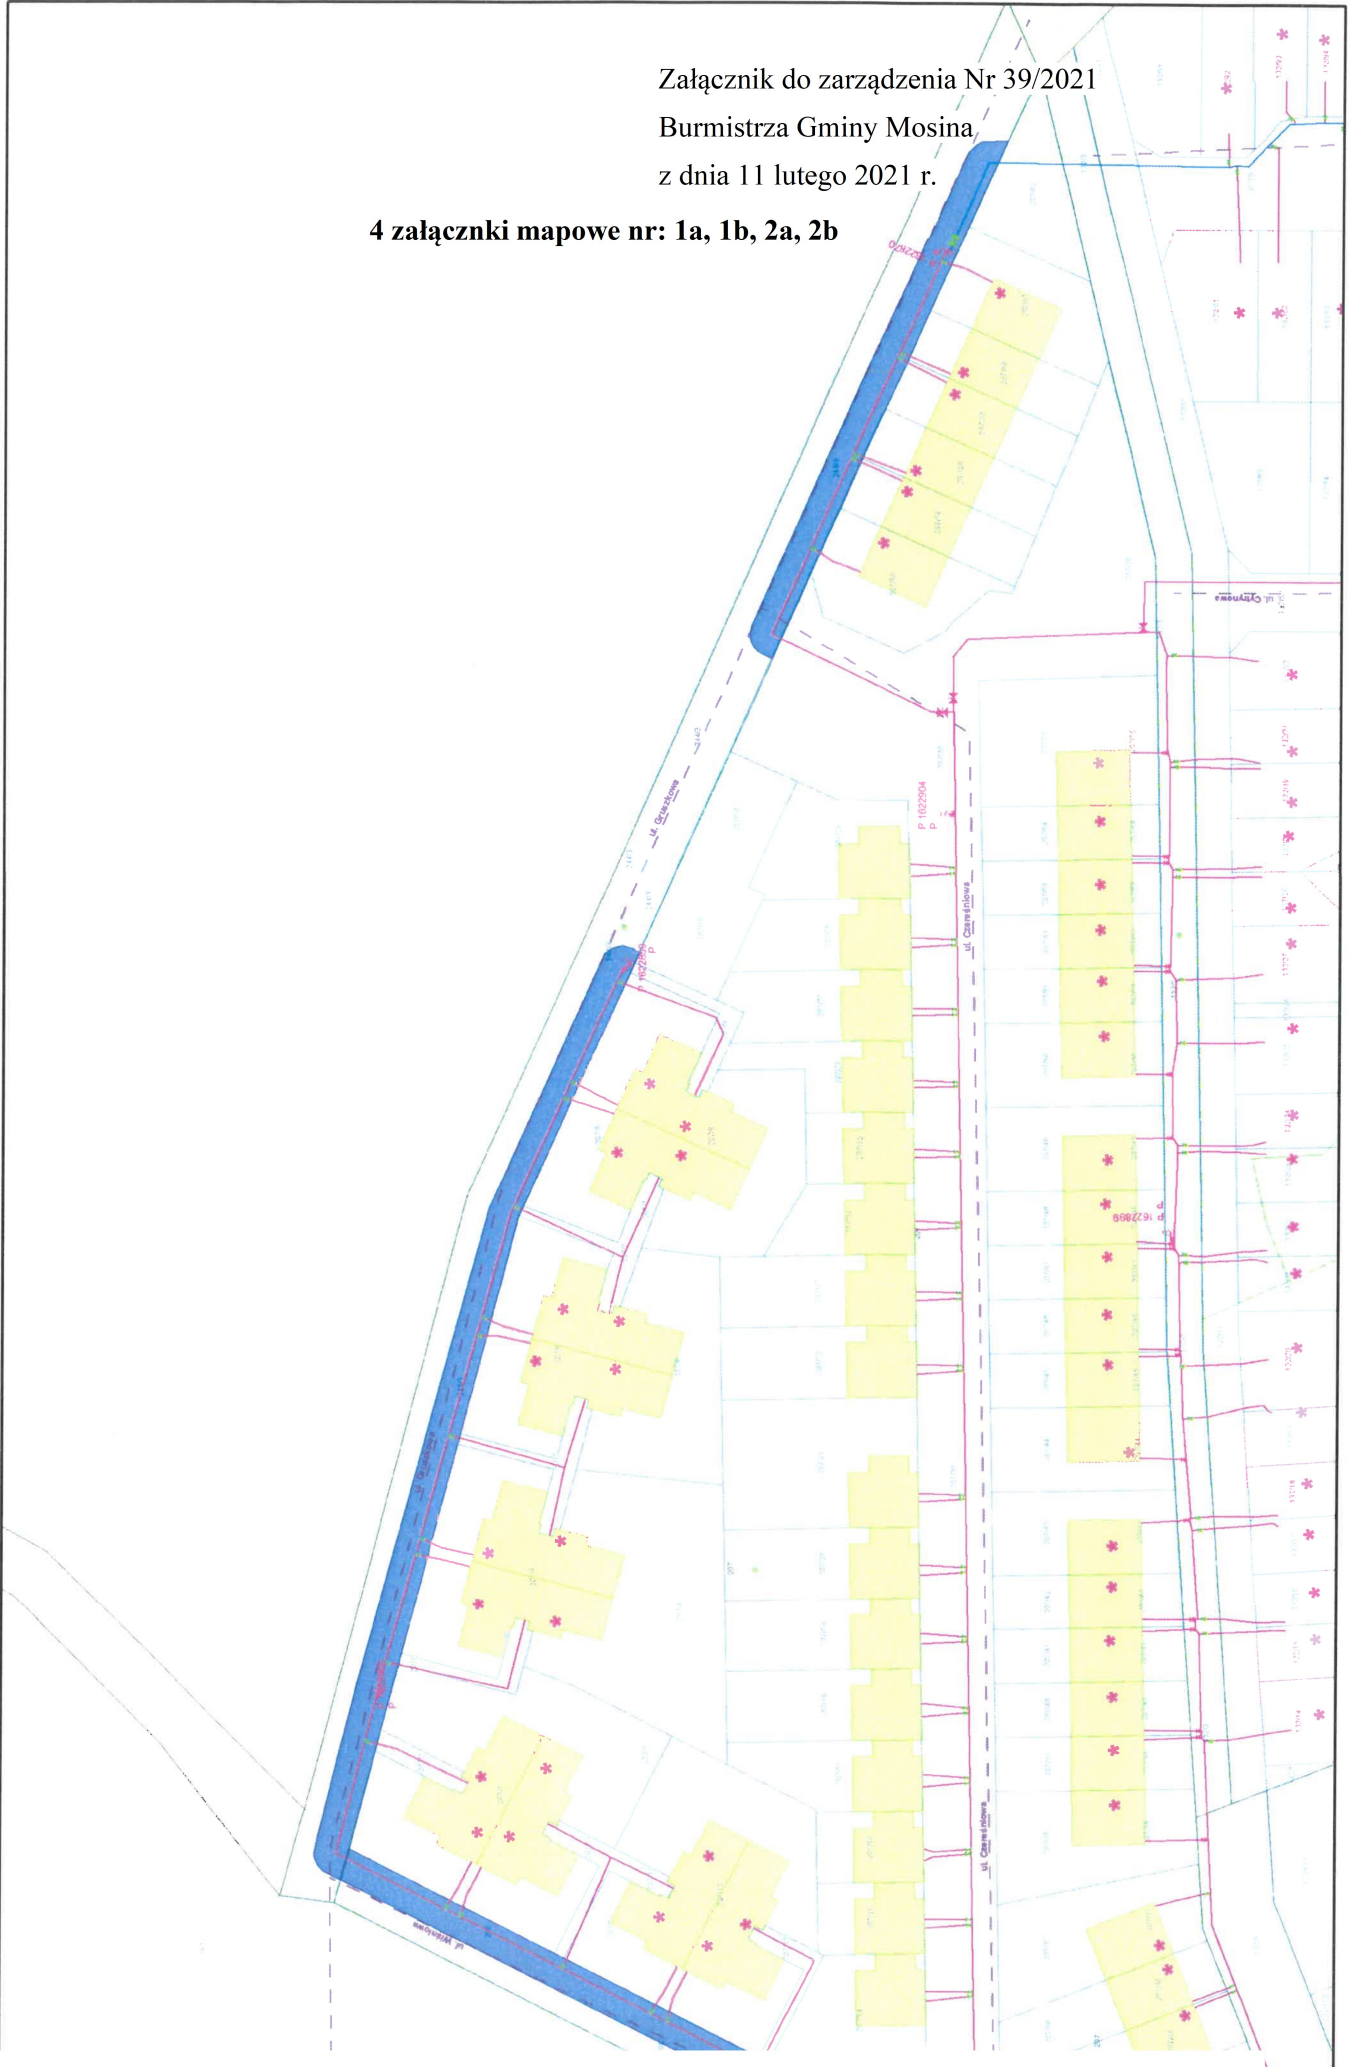

**działka 126/1, obręb Czapury**

**skala 1:500**

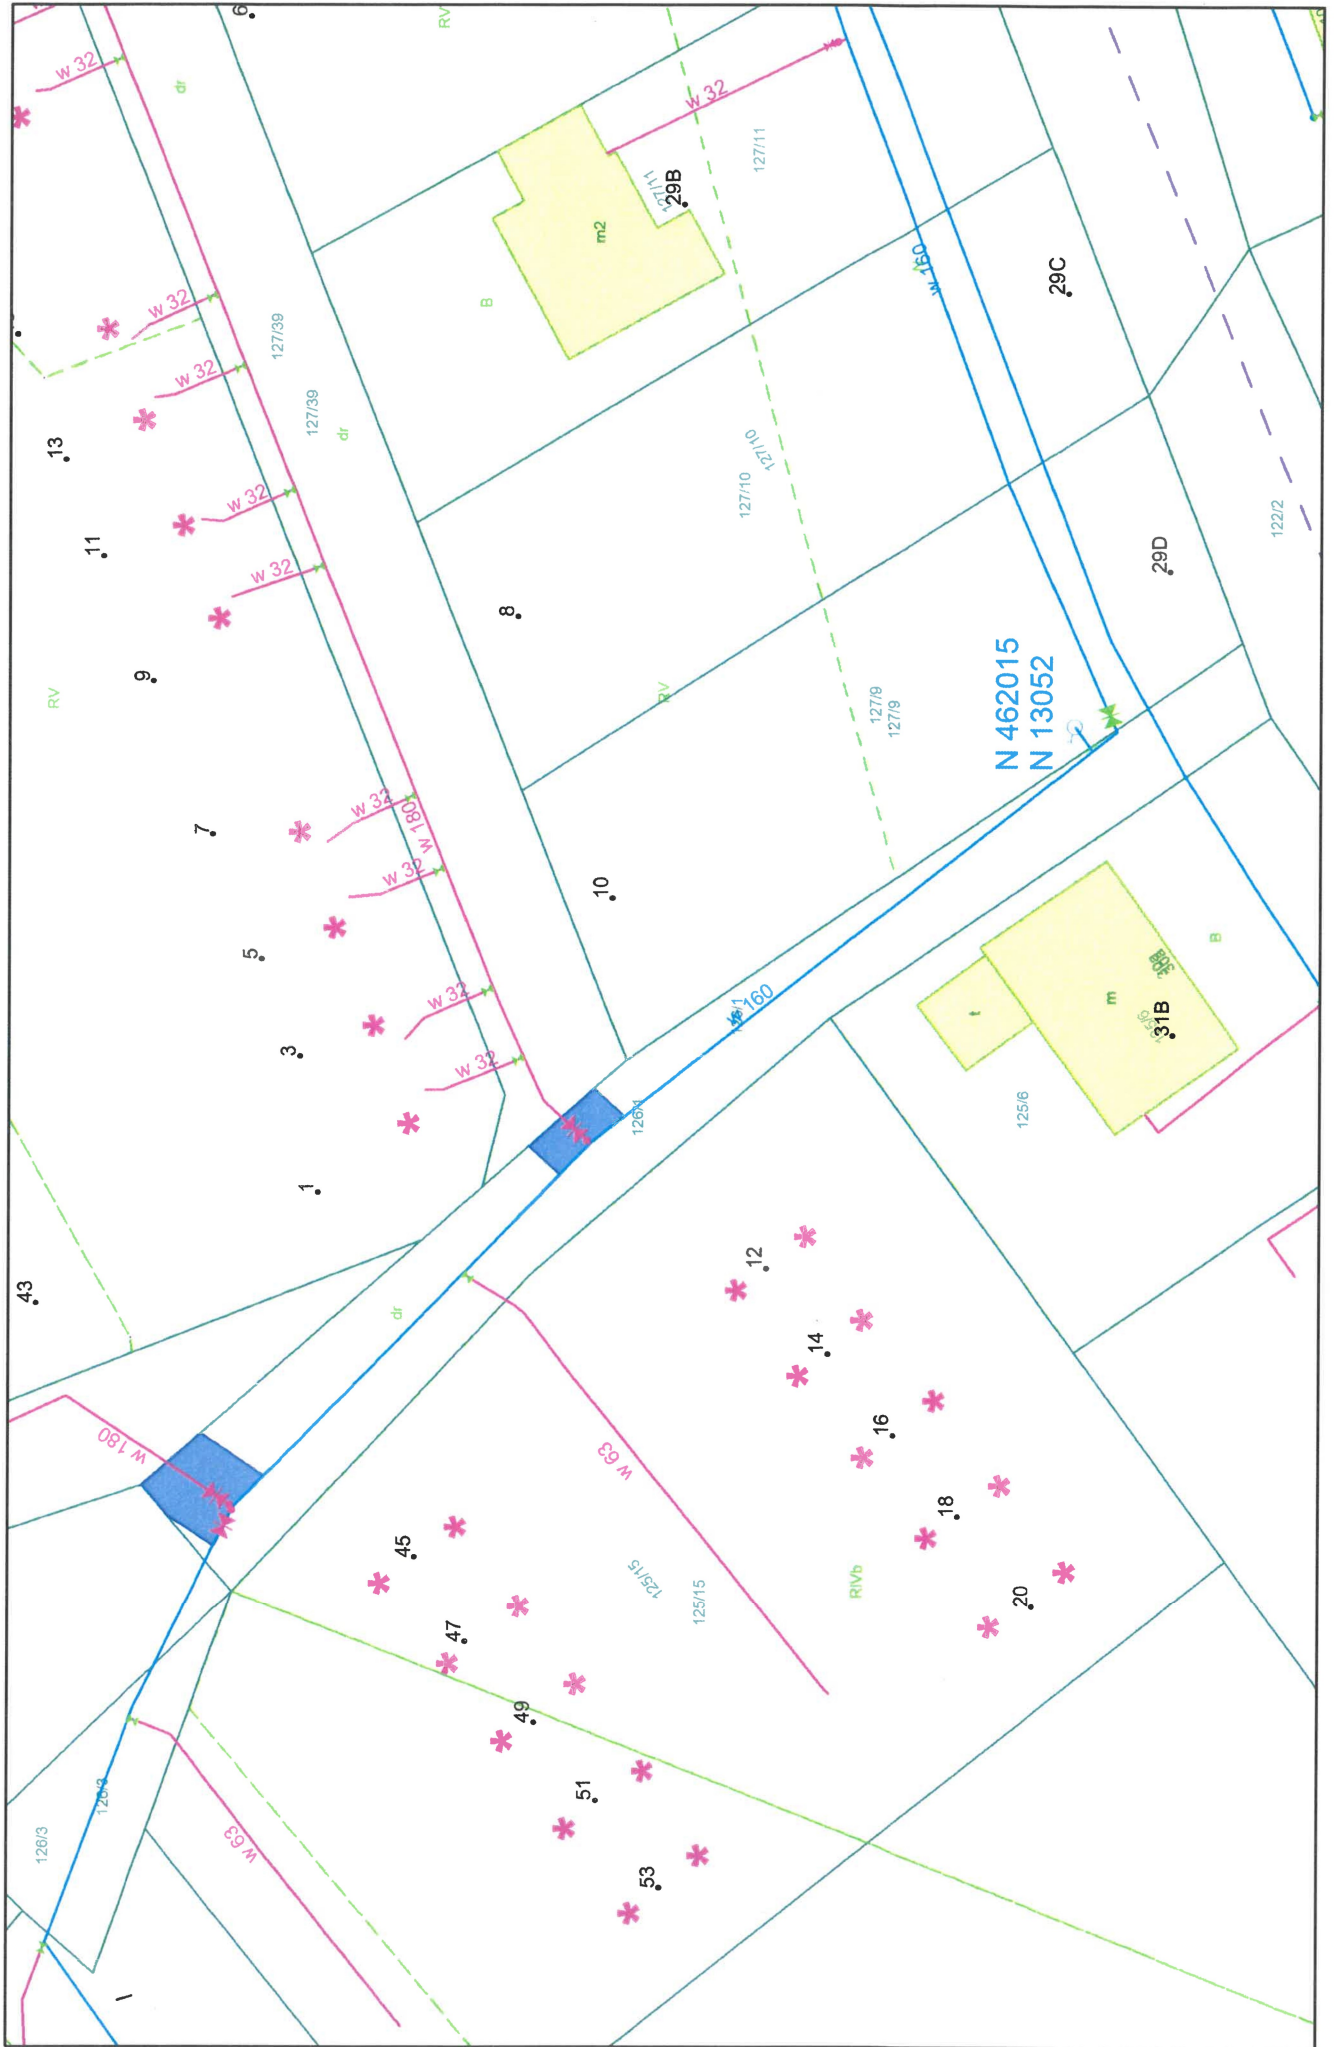

2A-2a

**działka 244/1, obreb Czapury**

**skala 1:500**

