ZAŁ. NR 1
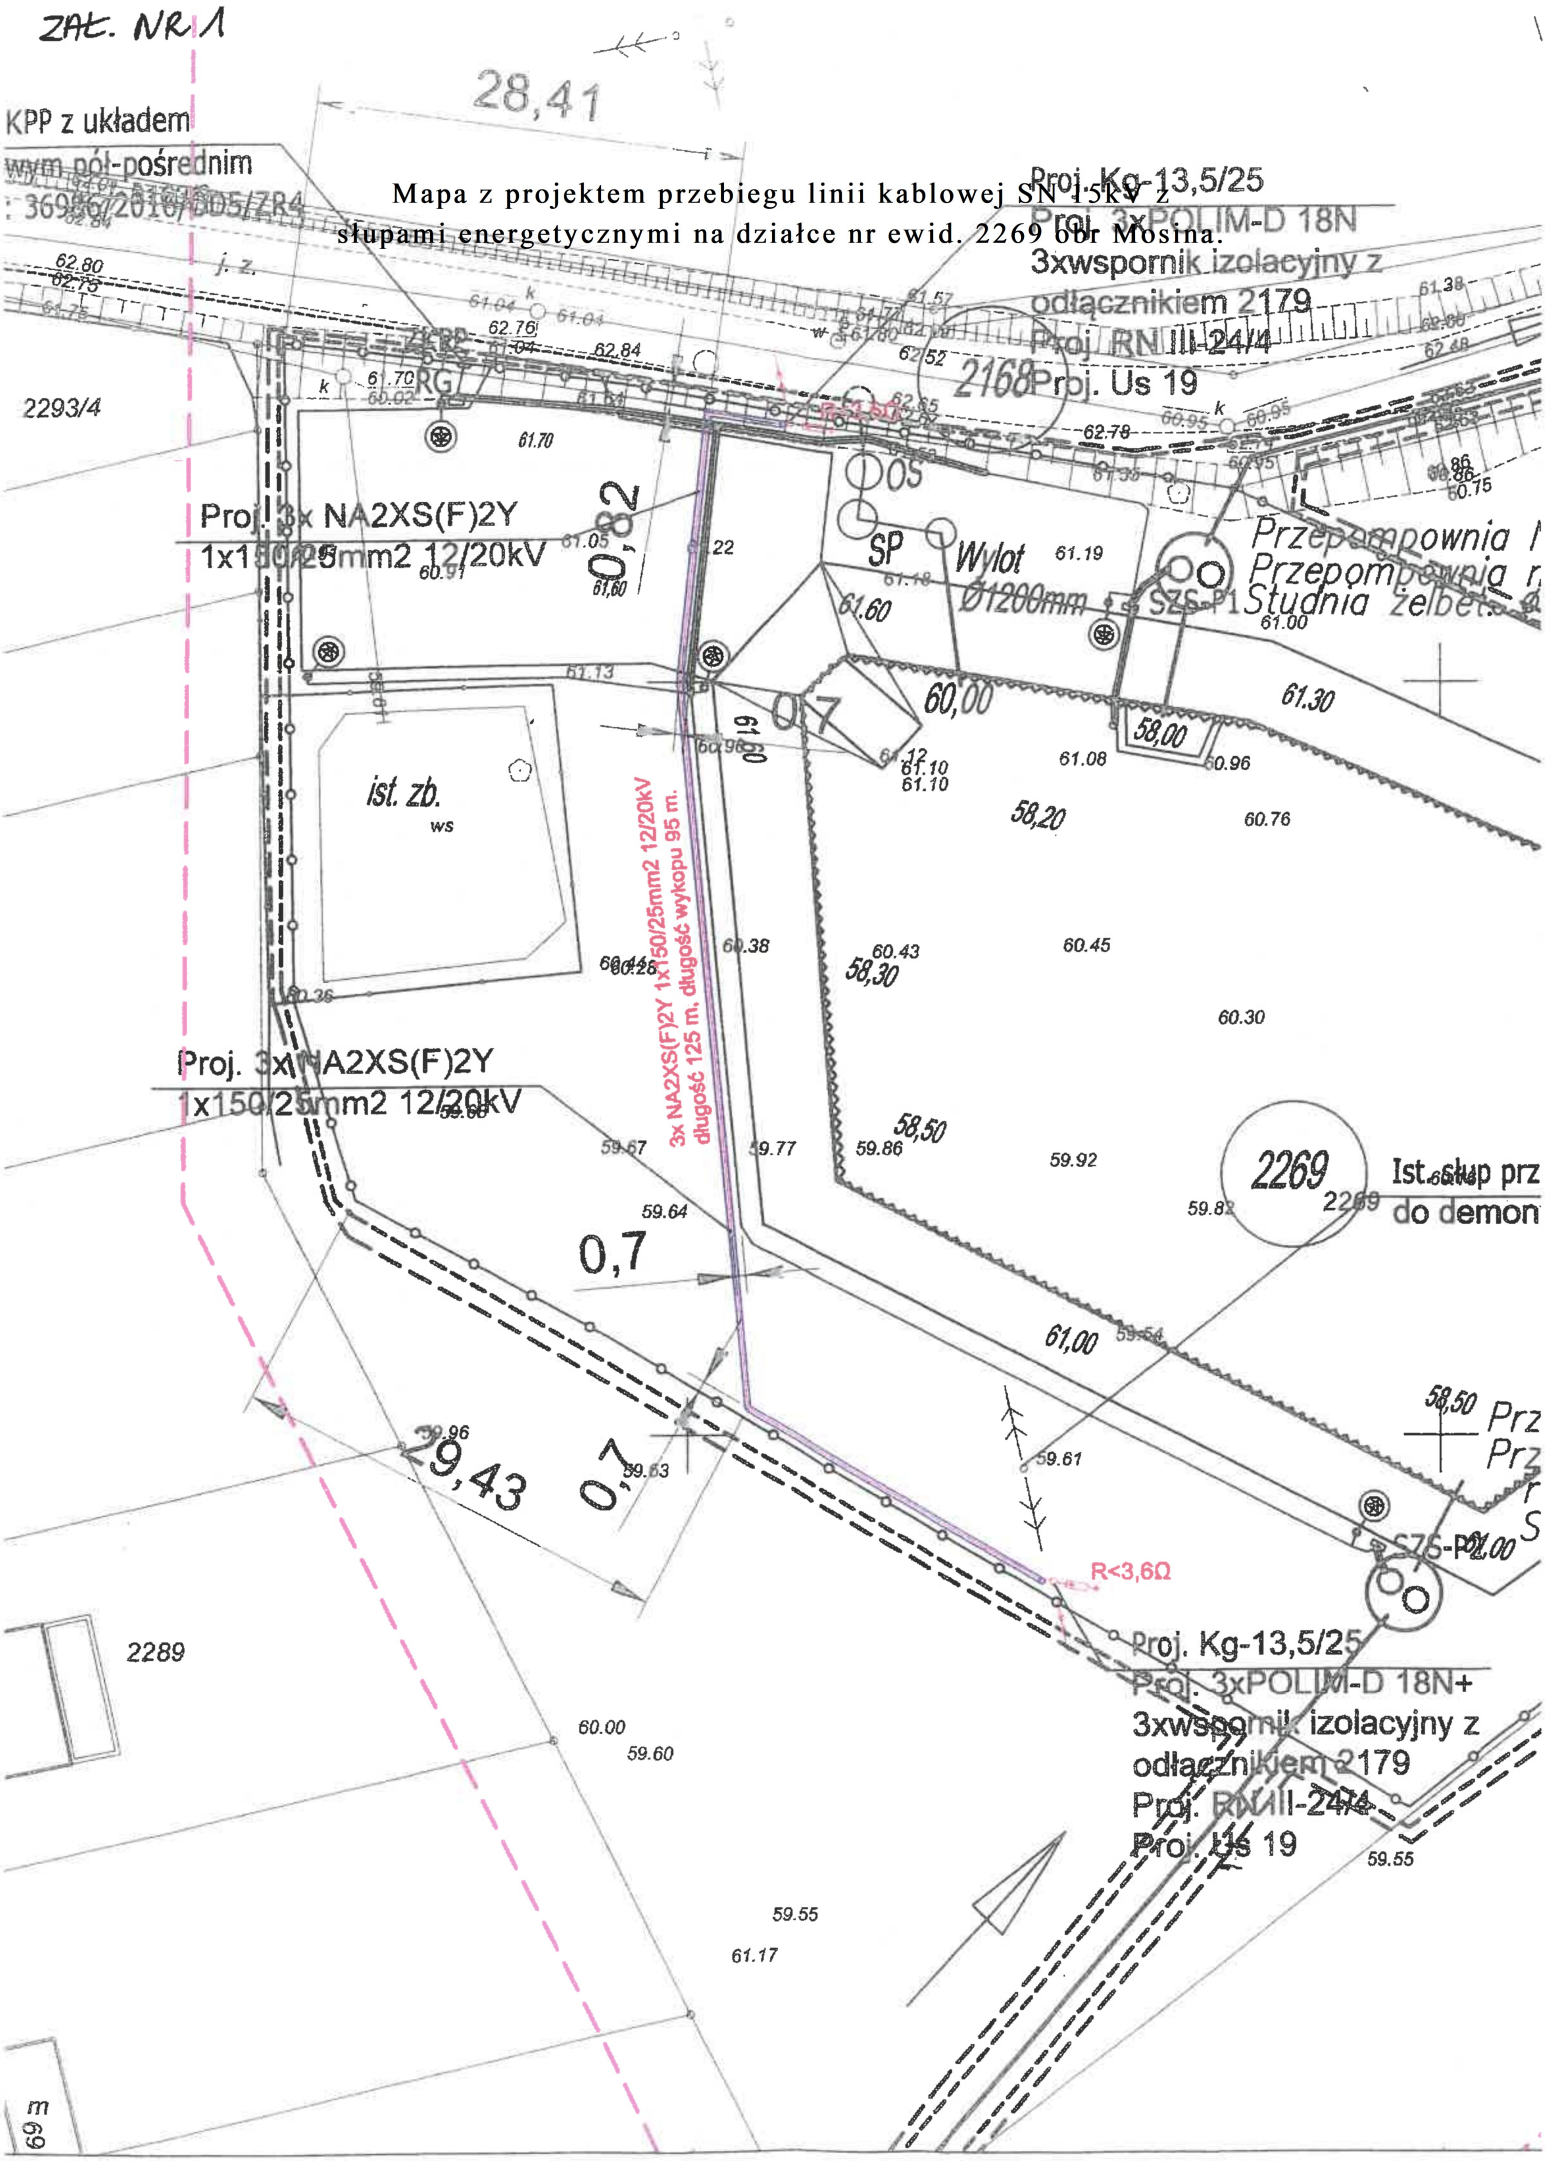
Mapa z projektem przebiegu linii kablowej SN 15kV z słupami energetycznymi na działce nr ewid. 2269 obr Mosina.