



MIEJSCOWY PLAN ZAGOSPODAROWANIA PRZESTRZENNEGO DLA TERENU USYTUOWANEGO MIĘDZY ULICAMI I. JURGIELEWICZOWEJ, M. KUNCEWICZOWEJ, K. MAKUSZYŃSKIEGO I M. KONOPNICKIEJ

Załącznik nr 1 do uchwały nr Rady Miejskiej w Mosinie z dnia
Opublikowany w Dzienniku Urzędowym Woj. Wielkopolskiego poz. z dnia

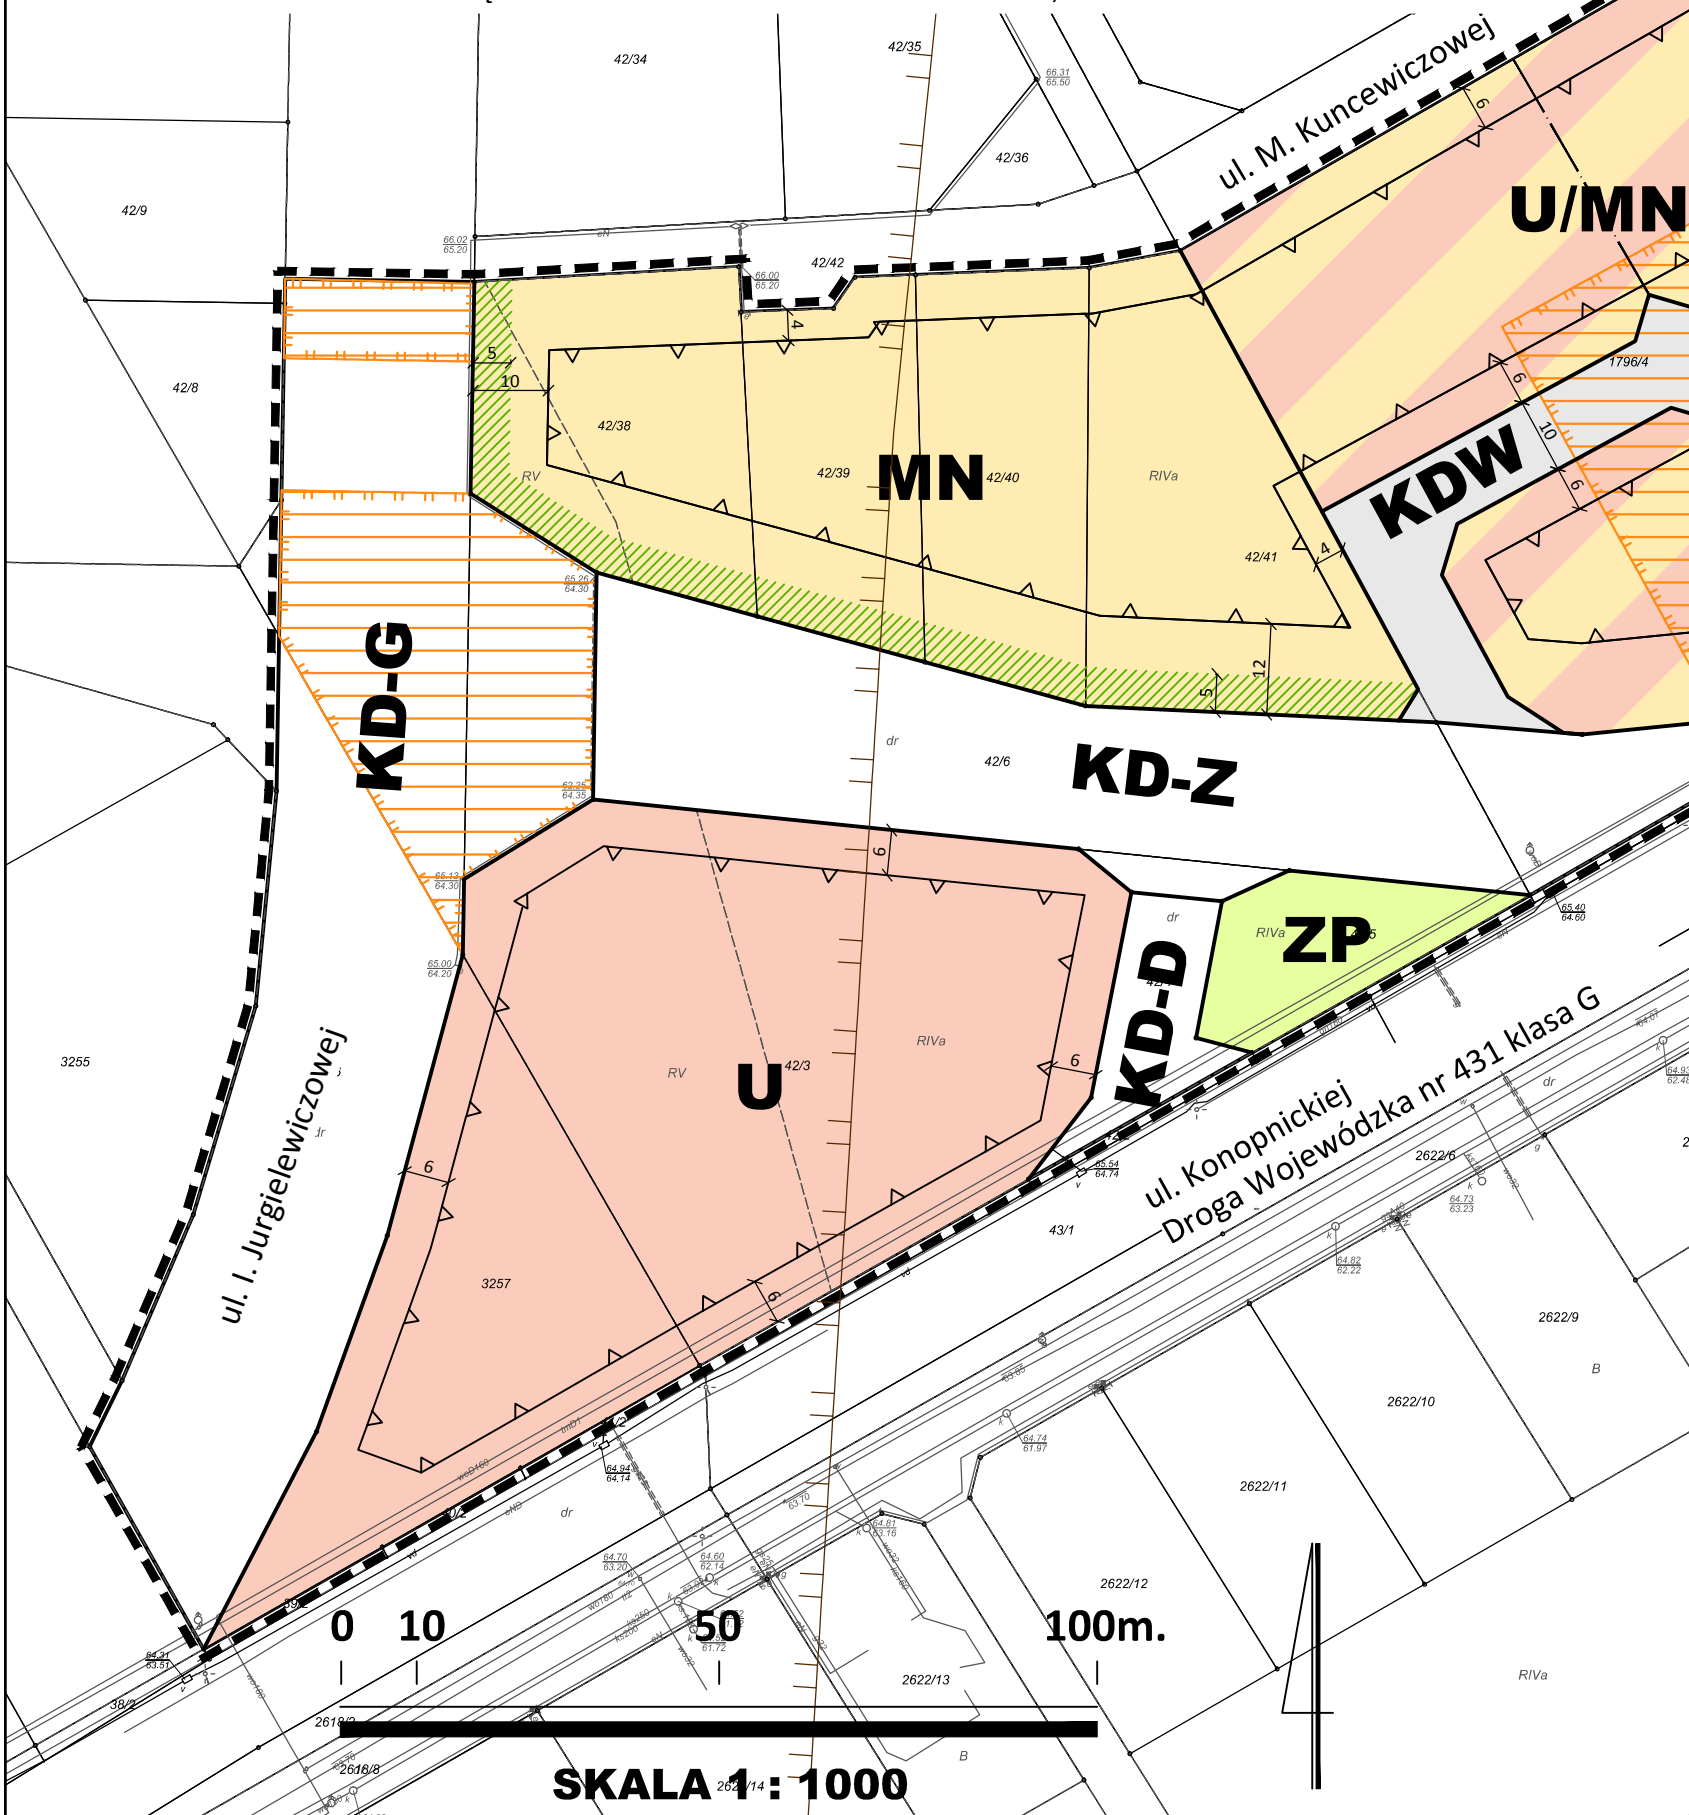

STUDIUM UWARUNKOWAŃ I KIERUNKÓW ZAGOSPODAROWANIA PRZESTRZENNEGO GMINY MOSINA SKALA 1:10 000

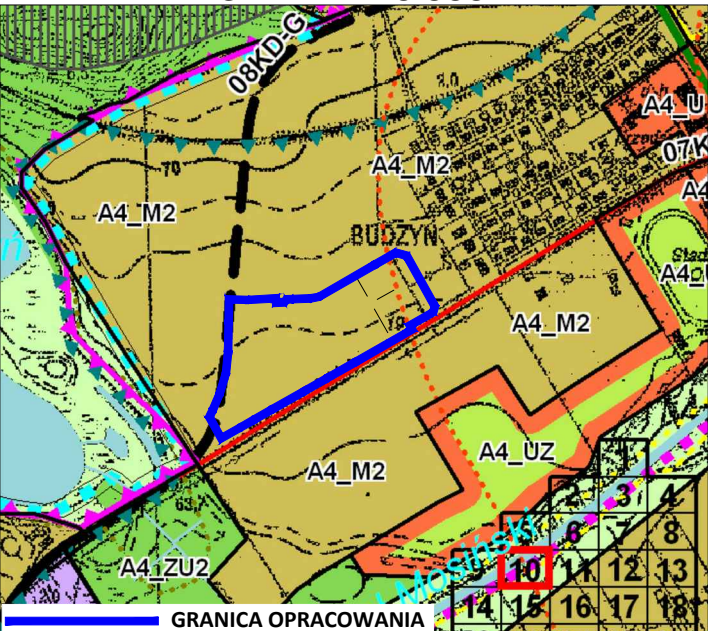

TERENY ZAINWESTOWANIA (wraz z tabelą z ustaleniami literowymi):
NA TERENIE MIASTA MOSINA:
M JEDNORODZINNEJ
TERENY KOMUNIKACJI:
DROGI KLASY G (IST./PROJ.)

Legenda:

- Granica obszaru objętego planem (dla czytelności rysunku odsunięta o 1 m)
- Linie rozgraniczające tereny o różnym przeznaczeniu lub różnych zasadach zagospodarowania
- Obowiązująca linie zabudowy
- Nieprzekraczalne linie zabudowy
- MN** Teren zabudowy mieszkaniowej jednorodzinnej
- U/MN** Teren zabudowy usługowej oraz mieszkaniowej jednorodzinnej
- MN/U** Teren zabudowy mieszkaniowej jednorodzinnej oraz usługowej
- U** Teren zabudowy usługowej
- ZP** Teren zieleni urządzonej
- KD-G** Teren drogi publicznej klasy głównej
- KD-Z** Teren drogi publicznej klasy zbiorczej
- KD-D** Teren drogi publicznej klasy dojazdowej
- KDW** Teren drogi publicznej klasy dojazdowej
- Archeologiczne strefa ochrony konserwatorskiej
- Pas zieleni izolacyjnej

Oznaczenia informacyjne:

- Zasięg złoża węgla brunatnego "Mosina"
- Proponowane linie podziału działek budowlanych

Cały obszar planu znajduje się w strefie ochrony pośredniej od ujęcia wody w rejonie Mosina-Krajkowo oraz w otulinie Wielkopolskiego Parku Narodowego.