


MIEJSCOWY PLAN ZAGOSPODAROWANIA PRZESTRZENNEGO DLA TERENÓW CZĘŚCI MIASTA MOSINA ORAZ CZĘŚCI WSI SOWINIEC - ETAP III

ZAŁĄCZNIK NR 1 DO UCHWAŁY NRRADY MIEJSKIEJ W MOSINIE Z DNIA
OPUBLIKOWANY W DZIENNIKU URZĘDOWYM WOJ. WIELKOPOLSKIEGO POZ., Z DNIA

STUDIUM UWARUNKOWAŃ I KIERUNKÓW ZAGOSPODAROWANIA PRZESTRZENNEGO GMINY MOSINA SKALA 1:10 000

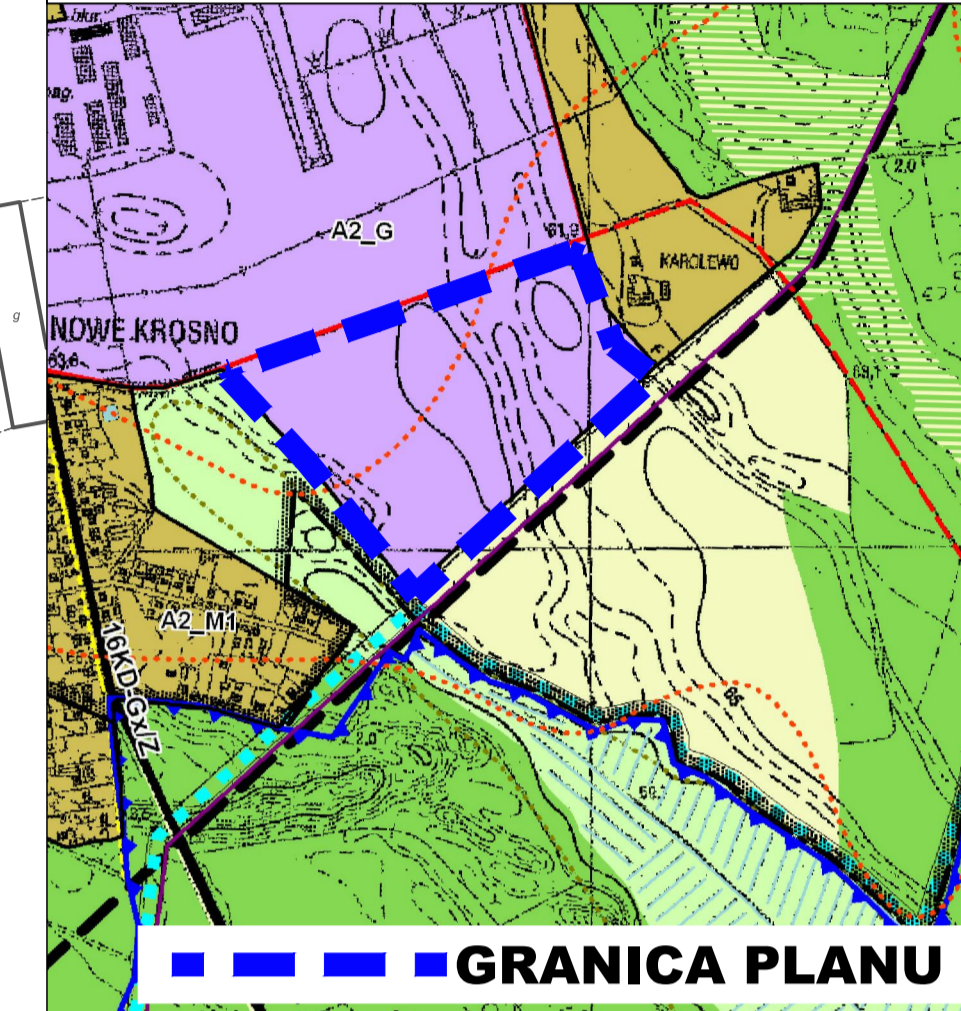

OBJAŚNIENIA:

GRANICA MIASTA MOSINA
TERENY PEŁNIĄCE FUNKCJE PRZYRODNICZE:
TERENY LASÓW
TERENY POTENCJALNYCH DOLESIEŃ
TERENY ŁĄCZNIKÓW EKOLOGICZNYCH
TERENY ROLNICZE
TERENY ZAINWESTOWANIA (wraz z tabelą z ustaleniami literowymi):
NA TERENIE MIASTA MOSINA:
M JEDNORODZINNE
G NA POZOSTAŁYM TERENIE GMINY:
TERENY ZABUDOWY PRODUKCYJNEJ, SKONCENTROWANEJ DZIAŁALNOŚCI GOSPODARZEJ
TERENY KOMUNIKACJI:
DROGI KLASY G (IST./PROJ.)
WYBRANE DROGI KLASY L (IST./PROJ.)
WYBRANE TRASY PIESZE I ROWEROWE
TERENY I OBIEKTY OBJĘTE FORMAMI OCHRONY PRZYRODY I ZABYTEKÓW:
GRANICA ROZKŁASZKOWANEGO PARKU KRAJOBRAZOWEGO
GRANICA OBSZARÓW NATURA 2000
STANOWISKA ARCHEOLOGICZNE - STREFY
INNE OGRANICZENIA ZAGOSPODAROWANIA TERENÓW:
ISTNIEJĄCA LINIA 110 KV
ZŁOŻA TORFÓW

LEGENDA:

	Granica obszaru objętego planem
	Linie rozgraniczające tereny o różnym przeznaczeniu lub różnych zasadach zagospodarowania
	Nieprzekraczalne linie zabudowy
	P/U Teren obiektów produkcyjnych, składów i magazynów lub zabudowy usługowej
	KDW Teren drogi wewnętrznej
	Granice archeologicznych stref ochrony konserwatorskiej
	Strefa zieleni izolacyjnej

Obszar położony w całości w zasięgu:

- Głównego Zbiornika Wód Podziemnych nr 150 "Pradolina Warszawa-Berlin"
- strefy ochronnej - terenu ochrony pośredniej ujęcia wody w rejonie Mosina-Krajkowo

