



MIEJSCOWY PLAN ZAGOSPODAROWANIA PRZESTRZENNEGO DLA PÓŁNOCNO-ZACHODNICH TERENÓW WSI CZAPURY - CZĘŚĆ B

ZAŁĄCZNIK NR 1 DO UCHWAŁY NR RADY MIEJSKIEJ W MOSINIE Z DNIA
OPUBLIKOWANY W DZIENNIKU URZĘDOWYM WOJ. WIELKOPOLSKIEGO POZ., Z DNIA

WYRYS ZE STUDIUM UWARUNKOWAŃ I KIERUNKÓW ZAGOSPODAROWANIA PRZESTRZENNEGO GMINY MOSINA
SKALA 1:10000

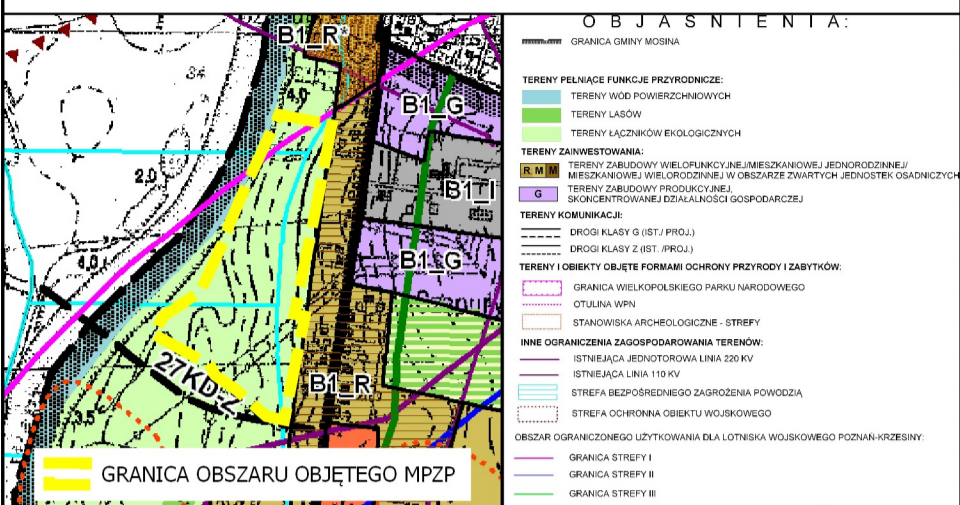

WYRYS Z PROJEKTU STUDIUM UWARUNKOWAŃ I KIERUNKÓW ZAGOSPODAROWANIA PRZESTRZENNEGO GMINY MOSINA
SKALA 1:10000

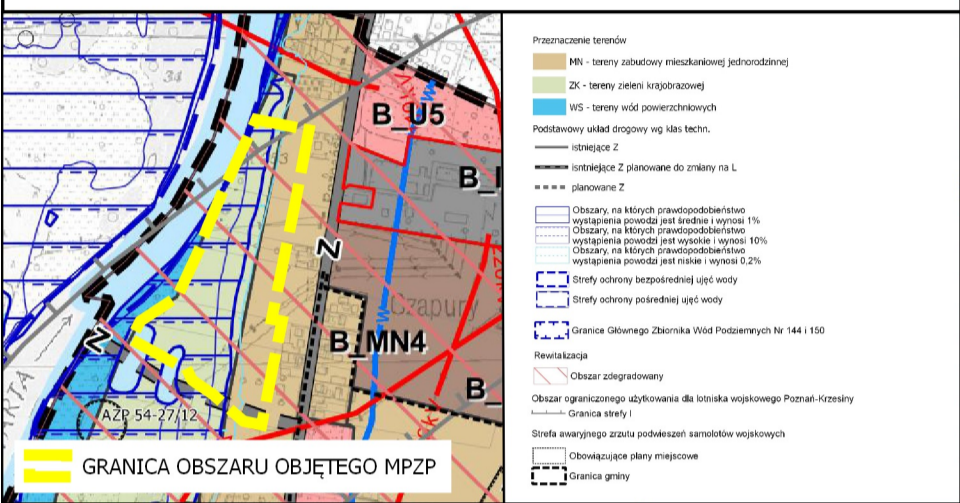

LEGENDA:

- Granicę obszaru objętego planem
- Linie rozgraniczające tereny o różnym przeznaczeniu lub różnych zasadach zagospodarowania
- Nieprzekraczalne linie zabudowy
- MN/U Tereny zabudowy mieszkaniowej jednorodzinnej lub usługowej
- ZO Teren zieleni naturalnej
- KDW Teren drogi wewnętrznej
- K Teren infrastruktury technicznej - kanalizacja
- .../ZZ Tereny położone w granicach obszaru szczególnego zagrożenia powodzi, na którym prawdopodobieństwo wystąpienia powodzi jest średnie i wynosi raz na 100 lat (p=1%)*
- Granicę obszaru szczególnego zagrożenia powodzi, na którym prawdopodobieństwo wystąpienia powodzi jest wysokie i wynosi raz na 10 lat (p=10%)*
- Granicę obszaru, na którym prawdopodobieństwo wystąpienia powodzi jest niskie i wynosi raz na 500 lat (p=0,2%)*
- Pas technologiczny wzdłuż napowietrznej linii elektroenergetycznej najwyższych napięć 220kV
- Napowietrzne linie elektroenergetyczne
- Granicę obszaru B terenu ochrony pośredniej ujęcia wody "Dębina" w Poznaniu
- Granicę Krajobrazu Priorytetowego "Dolina Warty: Rogalinek - Oborniki"

Obszar planu położony jest w strefie ochronnej od terenu zamkniętego resortu obrony narodowej oraz w zasięgu powierzchni ograniczającej poziomej wewnętrznej lotniska Poznań-Krzesiny

*Wód powierzchniowych rzeki Warty nie zalicza się do obszarów szczególnego zagrożenia powodzi oraz obszaru p=0,2%

SKALA 1:1000

0 50 100 m

Rysunek planu wykonano w układzie współrzędnych: CS2000/18 EPSG: 2177 na mapie zasadniczej w postaci wektorowej z Powiatowego Ośrodka Dokumentacji Geodezyjnej i Kartograficznej w Poznaniu z dnia. 27.02.2023 r. Licencja nr. GKZ.GZW.4062.29.2023_3021_P