


# MIEJSCOWY PLAN ZAGOSPODAROWANIA PRZESTRZENNEGO dla terenów zabudowy usługowej w zieleni w Krosinku

PROJEKT

Załącznik nr 1 do Uchwały nr .....  
Rady Miejskiej w Mosinie z dnia .....  
opublikowany w Dzienniku Urzędowym  
Województwa Wielkopolskiego z dnia ....., poz. ....

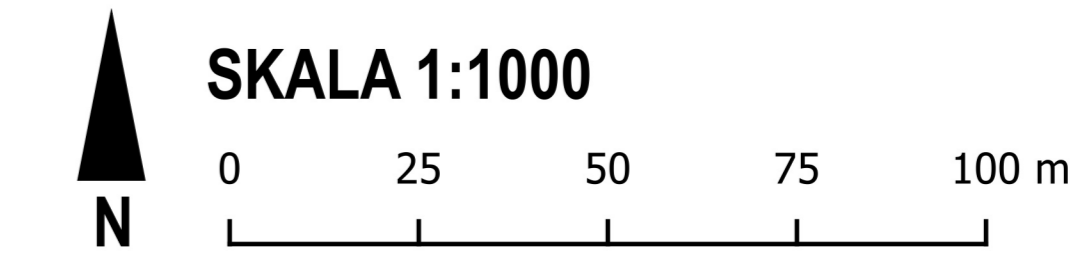

## OZNACZENIA

- granica obszaru objętego planem
- linie rozgraniczające tereny o różnym przeznaczeniu lub różnych zasadach zagospodarowania
- ▲▲▲ nieprzekraczalne linie zabudowy
- U/ZP tereny zabudowy usługowej w zieleni
- WS/ZP teren wód powierzchniowych i zieleni
- ZI tereny zieleni izolacyjnej
- KDW tereny dróg wewnętrznych
- /// strefa lokalizacji przystani kajakowej
- /// strefa lokalizacji mostu nad kanałem Olszynka oraz urządzeń melioracyjnych
- strefy ochrony konserwatorskiej stanowisk archeologicznych
- obszar szczególnego zagrożenia powodzią, gdzie prawdopodobieństwo wystąpienia powodzi jest średnie i wynosi raz na 100 lat (p=1%)


## OZNACZENIA INFORMACYJNE

- szpalery lub rzędy drzew
- 15 m wymiarowanie
- granica otuliny Wielkopolskiego Parku Narodowego

Cały obszar objęty planem znajduje się w granicach Głównego Zbiornika Wód Podziemnych Nr 150 Pradolina Warszawa-Berlin

Cały obszar objęty planem znajduje się w granicach udokumentowanego złoża węgla brunatnego „Mosina” o nr złoża 768

## WYRYS ZE STUDIUM UWARUNKOWAŃ I KIERUNKÓW ZAGOSPODAROWANIA PRZESTRZENNEGO GMINY MOSINA

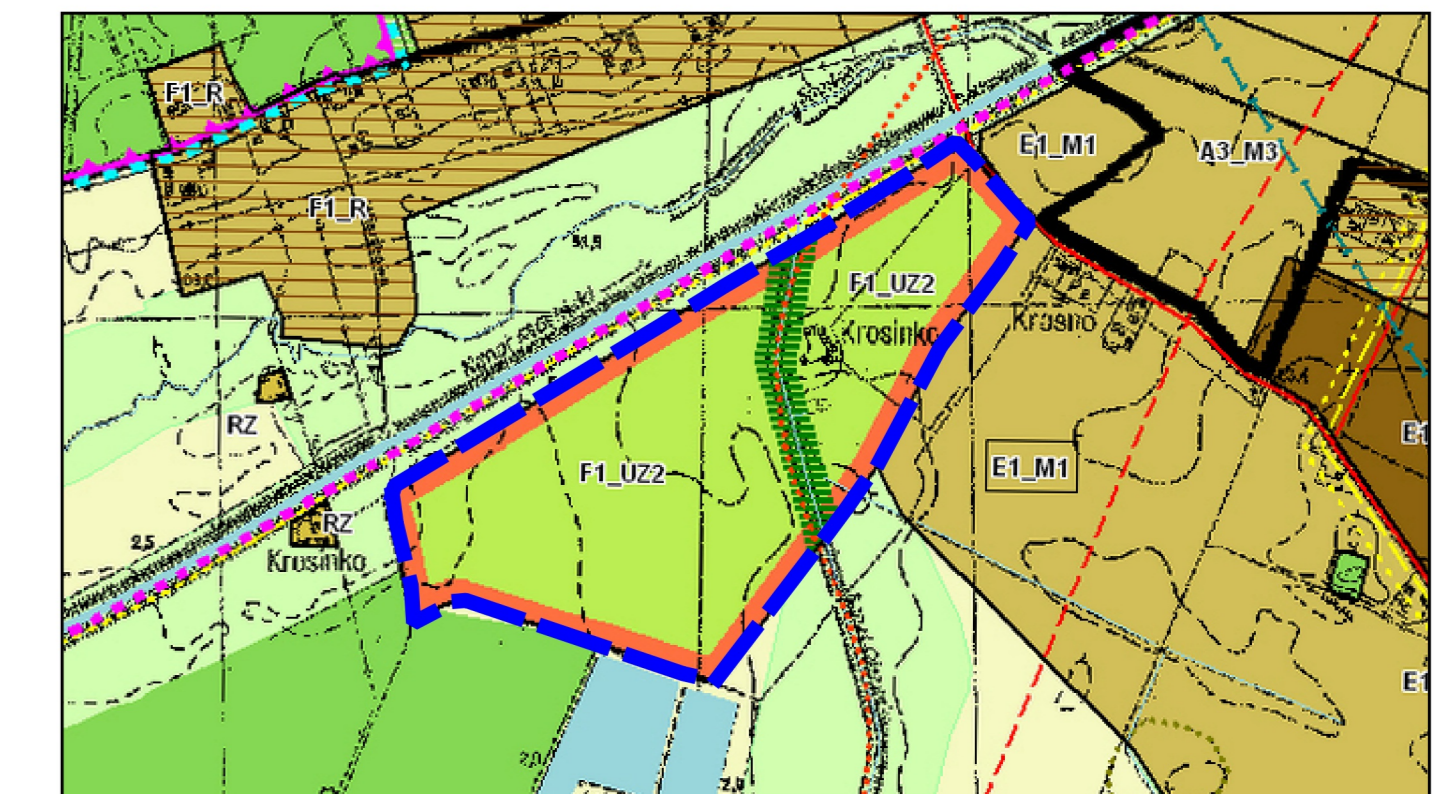

SKALA 1:10 000

## OZNACZENIA

- granica obszaru objętego planem
- UZ tereny zabudowy usługowej w zieleni
- strefy wolne od zabudowy wzdłuż cieków
- tereny wód powierzchniowych
- stanowiska archeologiczne - strefy

