


MIEJSCOWY PLAN ZAGOSPODAROWANIA PRZESTRZENNEGO DLA POŁUDNIOWYCH TERENÓW WSI BOLESŁAWIEC ORAZ ZACHODNIH TERENÓW WSI BORKOWICE - CZĘŚĆ C

OZNACZENIA


- granice obszaru objętego planem
- linie rozgraniczające tereny o różnym przeznaczeniu lub różnych zasadach zagospodarowania
- R** teren rolniczy
- KDW** teren drogi wewnętrznej
- ▨ strefy ochrony konserwatorskiej stanowisk archeologicznych
- granica złoża kruszywa naturalnego "Borkowice"

teren planu miejscowego zlokalizowany jest w całości w granicach Głównego Zbiornika Wód Podziemnych nr 150 "Pradolina Warszawa-Berlin"

WYRYS ZE STUDIUM UWARUNKWAŃ I KIERUNKÓW ZAGOSPODAROWANIA PRZESTRZENNEGO GMINY MOSINA SKALA 1:10000

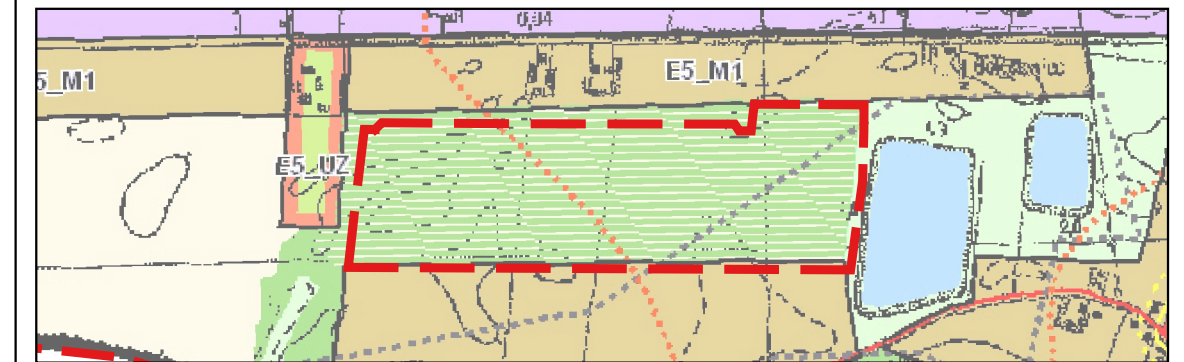

— granice obszaru objętego planem ▨ tereny potencjalnych doleśnię

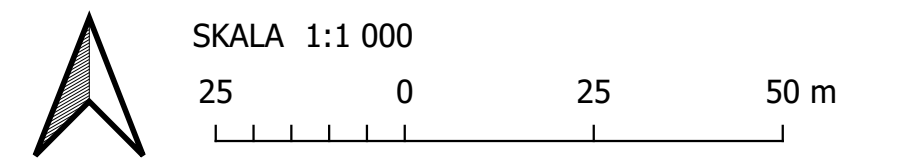

Układ współrzędnych: państwowy Układ Współrzędnych Geodezyjnych PL 2000 strefa 6
Opracowanie na podstawie mapy zasadniczej
Licencja nr GKG.GZW.4062.184.2023_3021_P wydana przez Starostę Poznańskiego

