
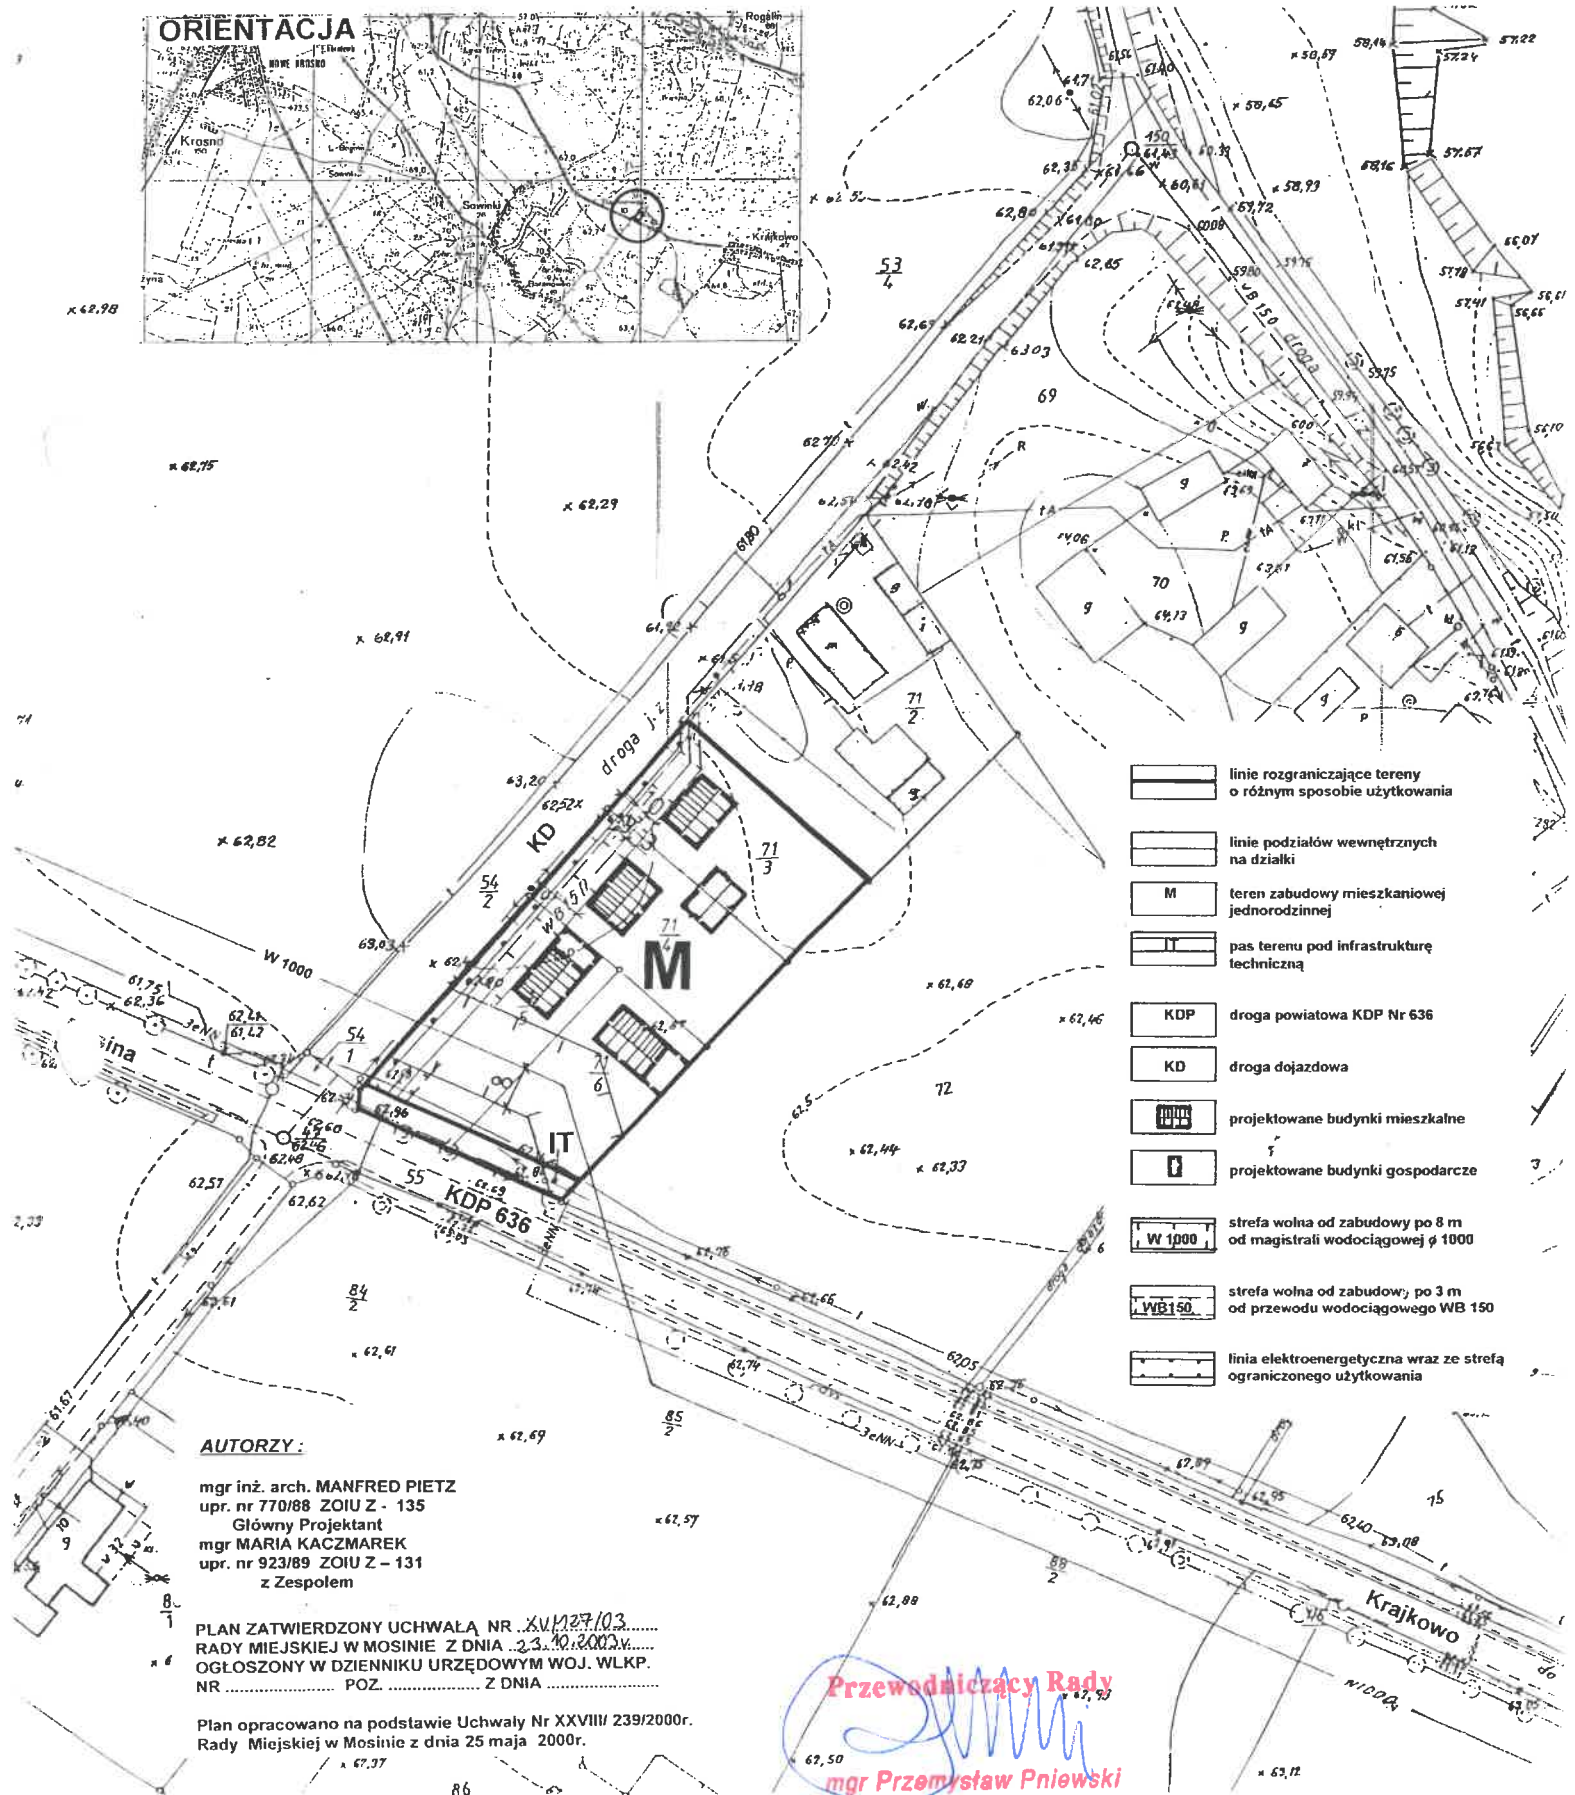


# MIEJSCOWY PLAN ZAGOSPODAROWANIA PRZESTRZENNEGO TERENU ZABUDOWY MIESZKANIOWEJ JEDNORODZINNEJ WE WSI BARANOWO OBEJMUJĄCY OBSZAR DZIAŁKI O NUMERZE EWIDENCYJNYM 71/1

skala 1 : 1 000

Załącznik do Uchwały Nr XV.127.103.....  
Z dnia 23.10.2003.....

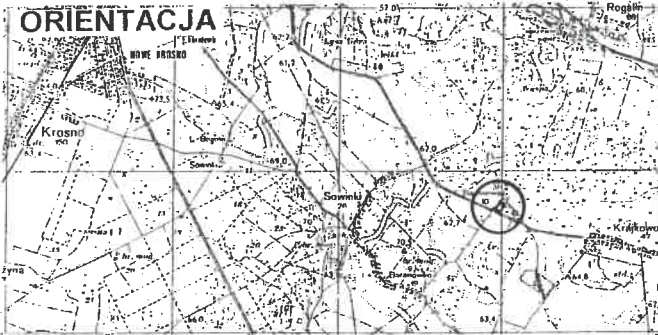

- linie rozgraniczające tereny o różnym sposobie użytkowania
- linie podziałów wewnętrznych na działki
- teren zabudowy mieszkaniowej jednorodzinnej
- pas terenu pod infrastrukturę techniczną
- droga powiatowa KDP Nr 636
- droga dojazdowa
- projektowane budynki mieszkalne
- projektowane budynki gospodarcze
- strefa wolna od zabudowy po 8 m od magistrali wodociągowej  $\phi$  1000
- strefa wolna od zabudowy po 3 m od przewodu wodociągowego WB 150
- linia elektroenergetyczna wraz ze strefą ograniczonego użytkowania

**AUTORZY :**  
mgr inż. arch. MANFRED PIETZ  
upr. nr 770/88 ZOIU Z - 135  
Główny Projektant  
mgr MARIA KACZMAREK  
upr. nr 923/89 ZOIU Z - 131  
z Zespołem

PLAN ZATWIERDZONY UCHWAŁĄ NR XV.127.103.....  
RADY MIEJSKIEJ W MOSINIE Z DNIA 23.10.2003.....  
OGŁOSZONY W DZIENNIKU URZĘDOWYM WOJ. WLKP.  
NR ..... POZ. .... Z DNIA .....

Plan opracowano na podstawie Uchwały Nr XXVIII/ 239/2000r.  
Rady Miejskiej w Mosinie z dnia 25 maja 2000r.

Przewodniczący Rady  
*[Signature]*  
mgr Przemysław Pniowski