

MOSINA - MIEJSCOWY PLAN ZAGOSPODAROWANIA PRZESTRZENNEGO TERENU MIESZKANIOWEGO


w rej. ulicy Akacjowej dz. nr geod. 2414

ZMIANA PLANU ZAGOSPODAROWANIA PRZESTRZENNEGO MIASTA

SKALA 1 : 500

ZAŁĄCZNIK NR 1 DO UCHWAŁY Nr VI/66/99

z dnia 28.01.1999

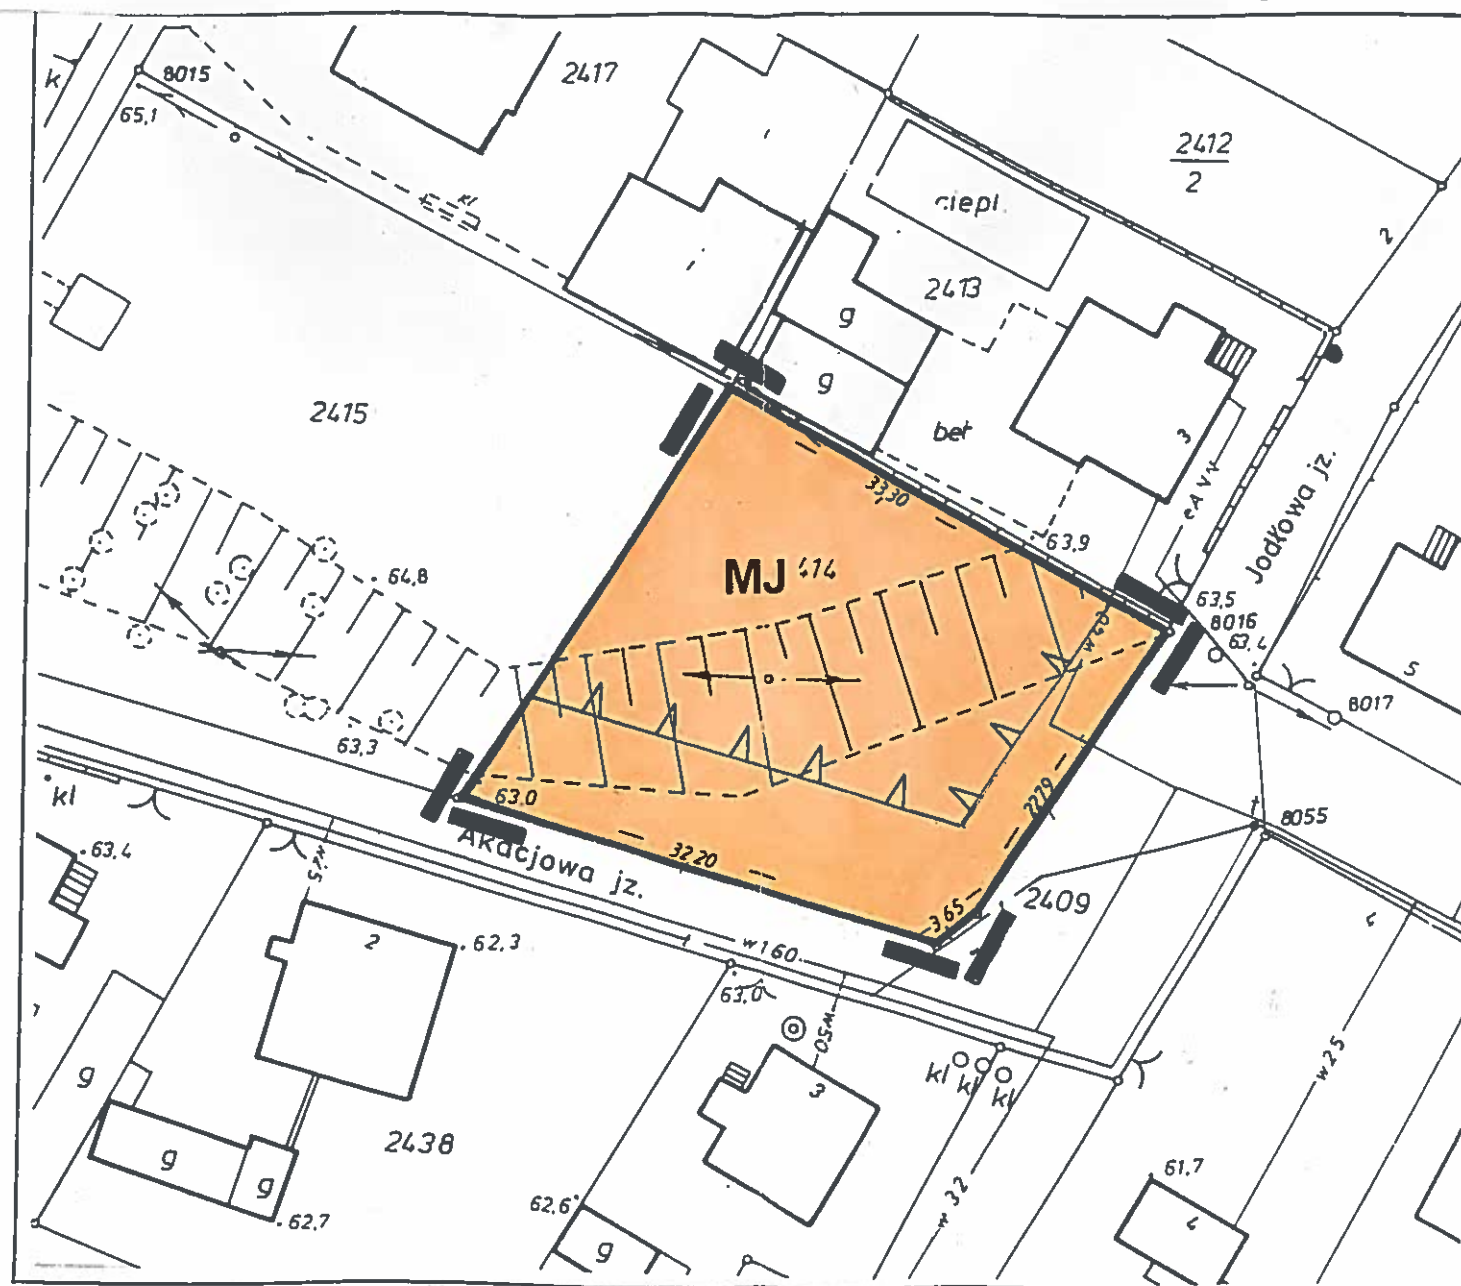

SYTUACJA



Plan zatwierdzony UCHWAŁĄ RADY MIEJSKIEJ W MOSINIE nr. VI/66/99 z dnia 28.01.1999. ogl. w Dz. U. Woj. Wlkp nr. 3 poz. 147 z dnia 12.03.1999

Plan opracowano na podstawie uchwały nr. XXXIII/205/97 Rady Miejskiej w Mosinie z dnia 17.07.1997r.



- granica opracowania
- linia rozgraniczająca teren o różnym przeznaczeniu
- nieprzekraczalna linia zabudowy
- MJ teren zabudowy mieszkalnej jednorodzinnej

GLÓWNY PROJEKTANT
mgr inż. arch. MANFRED PIETZ
upr. nr. 770/88, twórca 900
AUTORZY
mgr Maria Kaczmarek - tok formalno-prawny
upr. nr 923/87
mgr Maria Mielcarek
opr. graf. Iwona Raczkowska