


MIEJSCOWY PLAN ZAGOSPODAROWANIA RZESTRZENNEGO DLA TERENÓW CZĘŚCI WSI KROSINKO ORAZ TERENÓW MIASTA MOSINA - ETAP I KROSINKO

ZAŁĄCZNIK NR 1 DO UCHWAŁY NR XXVII/188/20 RADY MIEJSKIEJ W MOSINIE Z DNIA 29 KWIETNIA 2020 R.
OPUBLIKOWANY W DZIENNIKU URZĘDOWYM WOJEWÓDZTWA WIELKOPOLSKIEGO POZ.....Z DNIA.....

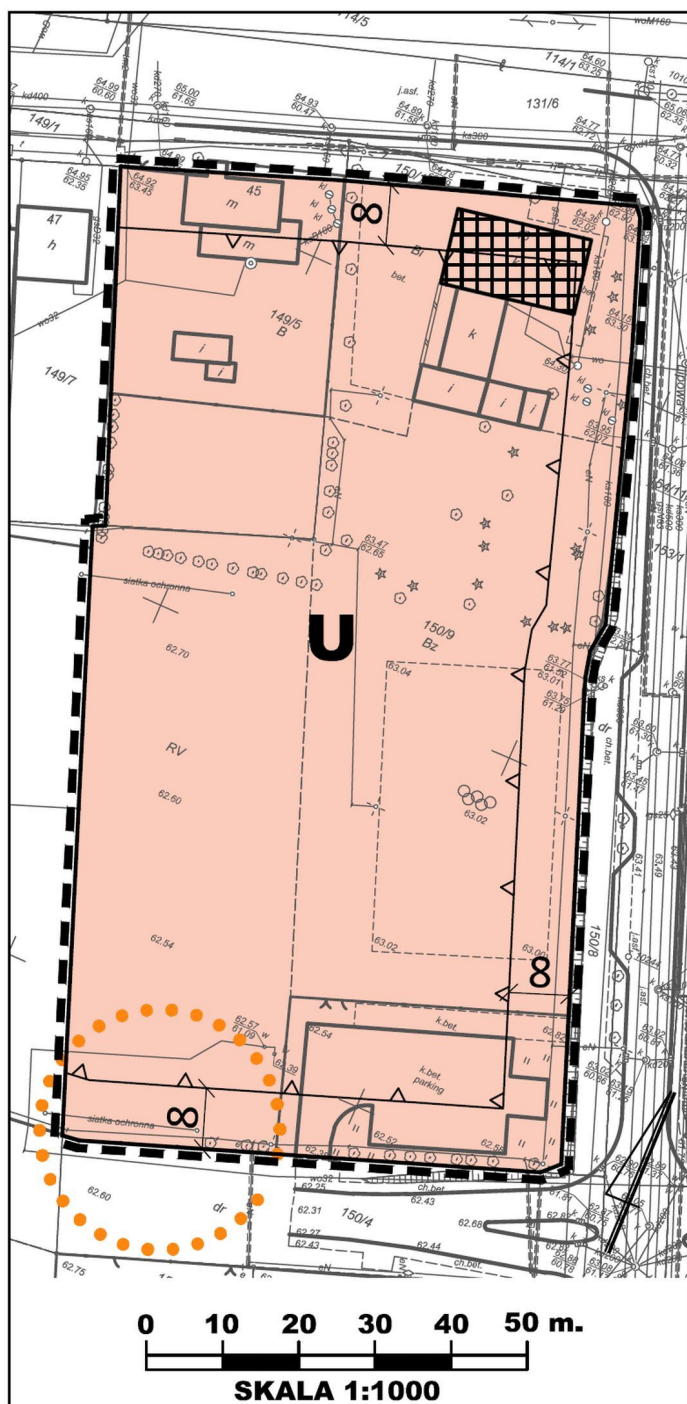

- OZNACZENIA:**
- Granica obszaru objętego planem (dla czytelności rysunku odsunięta o 1m)
 - Linie rozgraniczające tereny o różnym przeznaczeniu lub różnych zasadach zagospodarowania
 - Nieprzekraczalne linie zabudowy
 - Teren zabudowy usługowej
 - Zabytek ujęty w gminnej ewidencji zabytków
 - Granica archeologicznej strefy ochrony konserwatorskiej

Obszar położony w całości w zasięgu:

- Głównego Zbiornika Wód Podziemnych nr 150 "Pradolina Warszawa-Berlin"
- otuliny Wielkopolskiego Parku Narodowego
- złoża węgla brunatnego "Mosina"