


ZMIANA MIEJSCOWEGO PLANU ZAGOSPODAROWANIA PRZESTRZENNEGO GMINY MOSINA NA GRUNTACH WSI ROGALINEK DZIAŁKI NR EW. 529/4

MAPA ZASADNICZA

skala 1: 1000

SKALA 1:1000

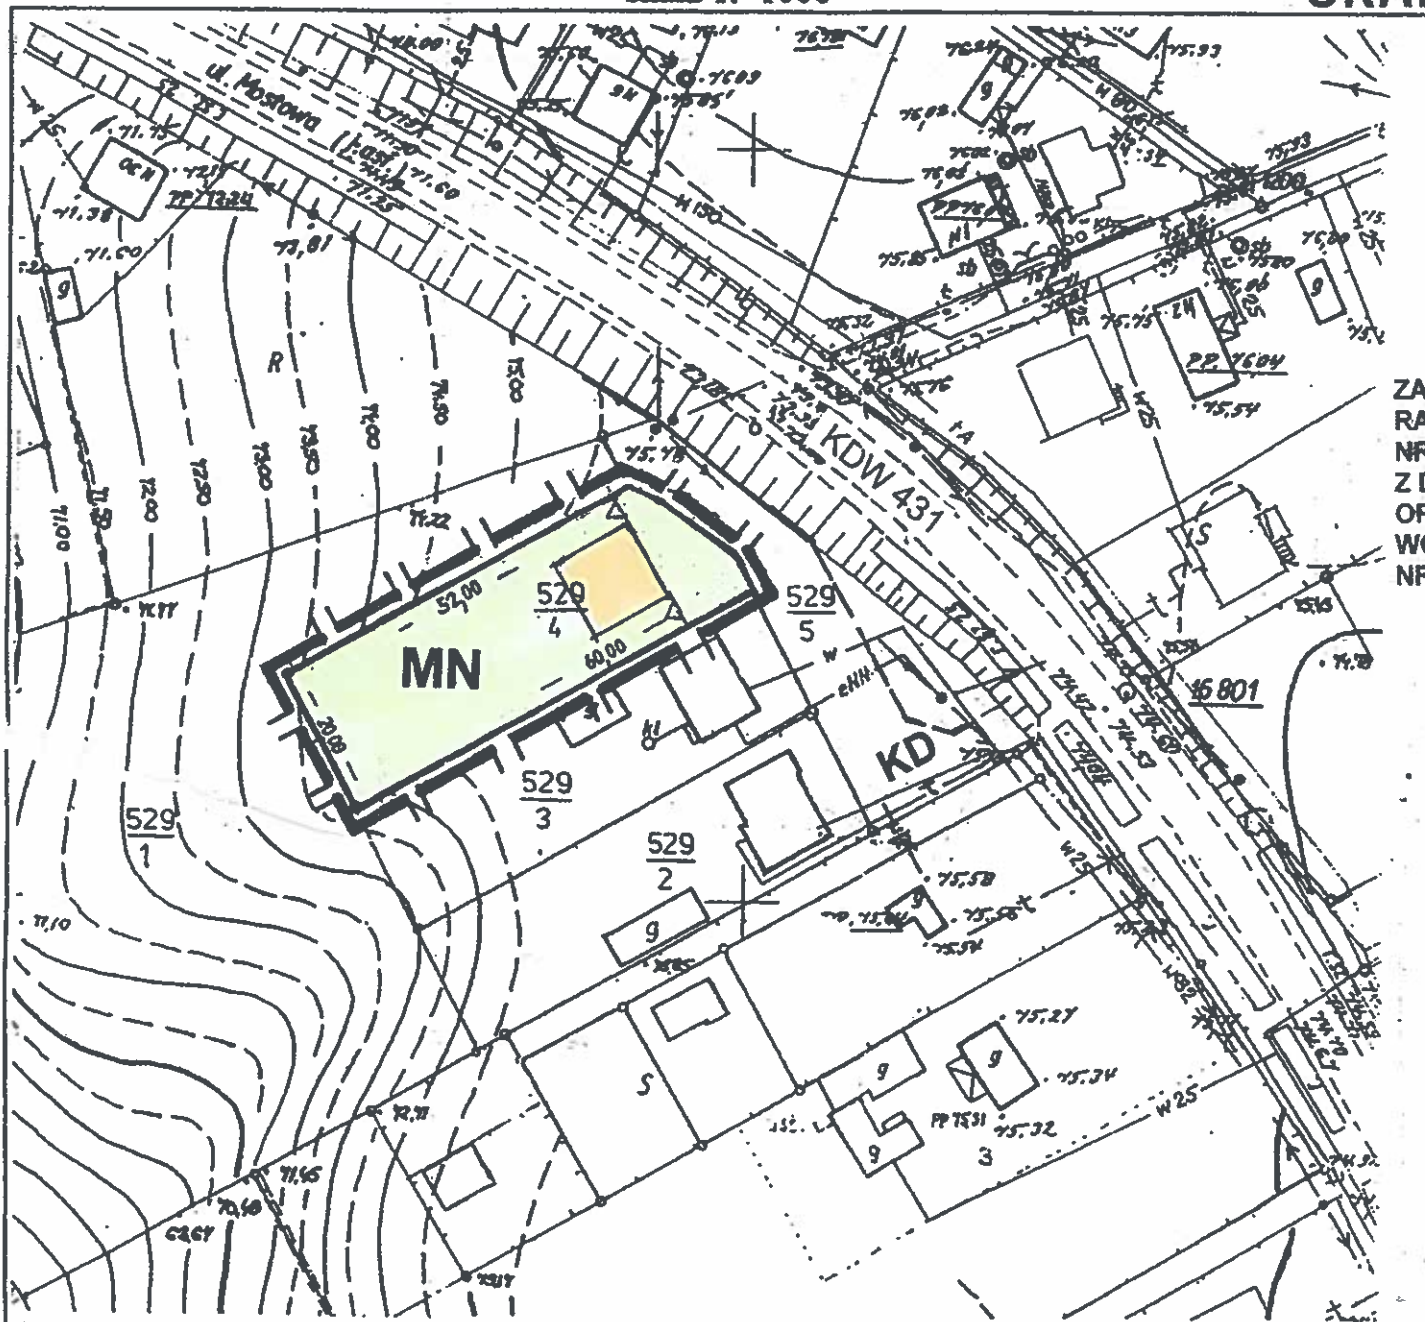

ZALĄCZNIK NR 2 DO UCHWAŁY
RADY MIEJSKIEJ W MOSINIE
NR XXXIV/301/2000.....
Z DNIA 14.12.2000.....
OPUBLIKOWANEJ W DZIENNIKU URZĘDOWYM
WOJEWÓDZTWA WIELKOPOLSKIEGO
NR 22..... POZ. 1244.. Z DNIA 22.12.2000.

- MN** teren zabudowy mieszkaniowej
jednorodzinnej
- granica obszaru objętego
planem
- ▲▲▲** nieprzekraczalna linia
zabudowy
- linia wewnętrznego podziału
działek
- linia rozgraniczająca tereny o
różnych funkcjach lub różnych
zasadach zagospodarowania
- orientacyjny obrys budynku
- KD** ulica dojazdowa

KDW 431 droga wojewódzka
Mosina-Kórnik

REPRODUKCYJA WZBRONIONA

KERG : 419 - 8 / 99

Województwo wielkopolskie

Gmina : Mosina

Obręb : ROGALINEK

Arkusze : 2 Sekcja: S4W1 - 87

Działka : 529/4

Ks. wiecz. : 21.063\$

Powierzchnia : 0.1148 ha

Właściciel : MAJCHRZYCKI Jan

s.Stefana i Zofii

Wszystkie trwałe obiekty budowlane podlegają
wytyczeniu przez jednostki wykonawstwa
geodezyjnego (Ustawa z dnia 17.05.1989 -
Prawo Geodezyjne i Kartograficzne
Art.27 ust.2 Dz.U.Nr.20)

Nie wyklucza się istnienia w terenie innych
nie wykazanych na niniejszej mapie urządzeń
podzielonych, które nie były zgłoszone do
inwentaryzacji lub o których brak jest
informacji w instytucjach branżowych.

Stan aktualny na dzień: 20.02.2000r

BARBARA NOWAK
GEODETA UPRAWNIONY

62-050 Mosina, ul. Wysoka 6 132-216
Upr. geod. z 21.03.84r. nr 3594 HUGIK W-w

STAROSTA POZNAŃSKI

Powiatowy Ośrodek Dokumentacji
Geodezyjnej i Kartograficznej
w Poznaniu

Wpisano do ewidencji w ośrodku w dniu ...1977
nr.....58/6-6-11/77.....
Podstawa: art.12 i 40 ust. 2 ustawy z dnia
17 maja 1989 r. - Prawo geodezyjne i kartograficzne
(Dz.U. Nr 30 poz. 163 i Nr.43.poz.241
zmiana Dz. U. z 1998 r. Nr 106 poz. 688)

Poznan .31.05.2000 r. STAROSTA POZNAŃSKI

Elzbieta Pawlak

podpis

Przewodniczący Rady

mgr Przemysław Pniewski