


MAPA ZASADNICZA

skala 1: 1000

**MIEJSCOWY PLAN
ZAGOSPODAROWANIA PRZESTRZENNEGO
TERENU ZABUDOWY ZAGRODOWEJ
WE WSI BOLESŁAWIEC OBEJMUJĄCY CZĘŚĆ
DZIAŁKI O NR EWID. 16 – ZMIANA MIEJSCOWEGO
PLANU OGÓLNEGO ZAGOSPODAROWANIA
PRZESTRZENNEGO GMINY MOSINA**

SKALA 1:1000³⁵²

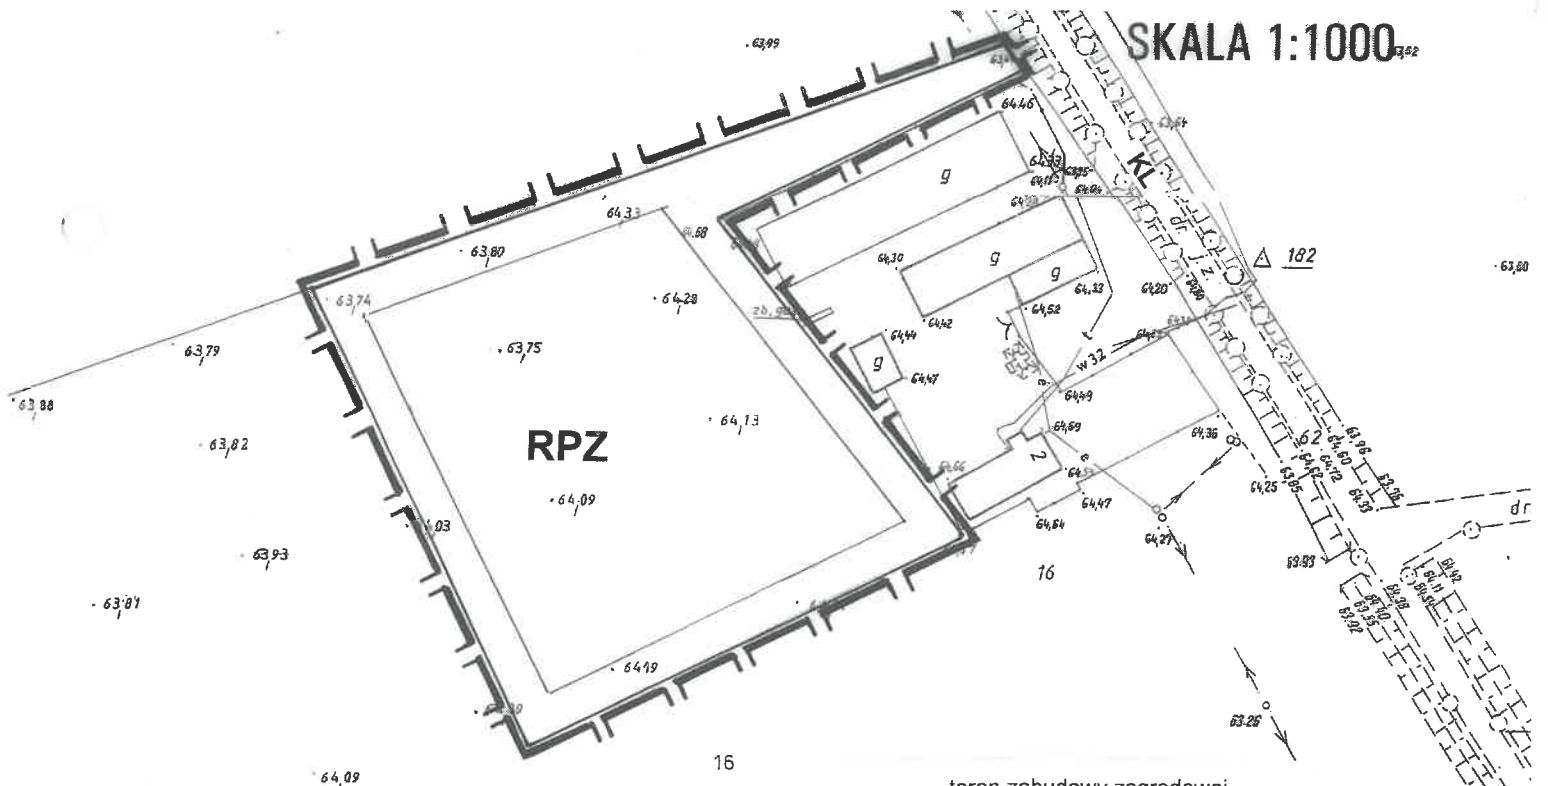

- RPZ** teren zabudowy zagrodowej, produkcji gospodarki polowej i zwierzęcej
- granica obszaru objętego planem
- linia rozgraniczająca tereny o różnych funkcjach lub różnych zasadach zagospodarowania
- KL** ulica lokalna

ZALĄCZNIK NR 2 DO UCHWAŁY RADY MIEJSKIEJ W MOSINIE NR XXXVIII.3301.01..... Z DNIA 15.03.2001..... OPUBLIKOWANEJ W DZIENNIKU URZĘDOWYM WOJEWÓDZTWA WIELKOPOLSKIEGO NR POZ. Z DNIA

KERG: 403 - 5 / 2000
Województwo wielkopolskie
Gmina : Mosina
Obręb : BOLESŁAWIEC
Arkusz : 2 Sekcja: 422.442.084, 132
Działka : 16
Ks. wiecz. : 32.035
Powierzchnia : 9,3500 ha
Właściciel : MICHAŁIK Stefan
i ż. Maria

REPRODUKCJA WZBROMIONA

Przedsiębiorstwo Usług Geodezyjnych i Kartograficznych
Nowak Robert
62-050 Mosina, ul. Wysoka 6

Przewodniczący Rady

mgr Przemysław Pniński



STAROSTA POZNAŃSKI
Powiatowy Ośrodek Dokumentacji Geodezyjnej i Kartograficznej w Poznaniu

Wpisano do ewidencji w ośrodku w dniu ...1991
nr58/7-5-2/92.....
(Podstawa: art.12 i 40 ust. 2 ustawy z dnia 17 maja 1989 r. - Prawa geodezyjne i kartograficzne (Dz. U. Nr 30 poz. 163 i Nr 43 poz. 241 zmiana Dz. U. z 1998 r. Nr 106 poz. 668)

za zgodności z oryginałem

Poznań 04.09.2000 r.

pocpis

BARBARA NOWAK
GEODETA UPRAWNIONY
62-050 Mosina, ul. Wysoka 6 t. 137-216
Upr. geod. z 21.09.86r. nr 3560
Mosina 4.09.2000

Wszystkie trwałe obiekty budowlane podlegają wycofaniu przez jednostki wykonawstwa geodezyjnego (Ustawa z dnia 17.05.1989 - Prawo Geodezyjne i Kartograficzne Art.27 ust.2 Dz. U.Nr.20)

Nie wykazuje się istnienia w terenie innych nie wykazanych na niniejszej mapie urządzeń podziemnych, które nie były ogłoszone do inwentaryzacji lub o których brak jest informacji w istniejących branżowych.

Stan aktualny na dzień: 02.09.2000 r