


**MIEJSCOWY PLAN
ZAGOSPODAROWANIA PRZESTRZENNEGO
TERENU ZABUDOWY MIESZKANIOWEJ
WE WSI BORKOWICE OBEJMUJĄCY DZIAŁKI
O NR EWID. 33/1 I 34 – ZMIANA
MIEJSCOWEGO PLANU OGÓLNEGO
ZAGOSPODAROWANIA PRZESTRZENNEGO
GMINY MOSINA**

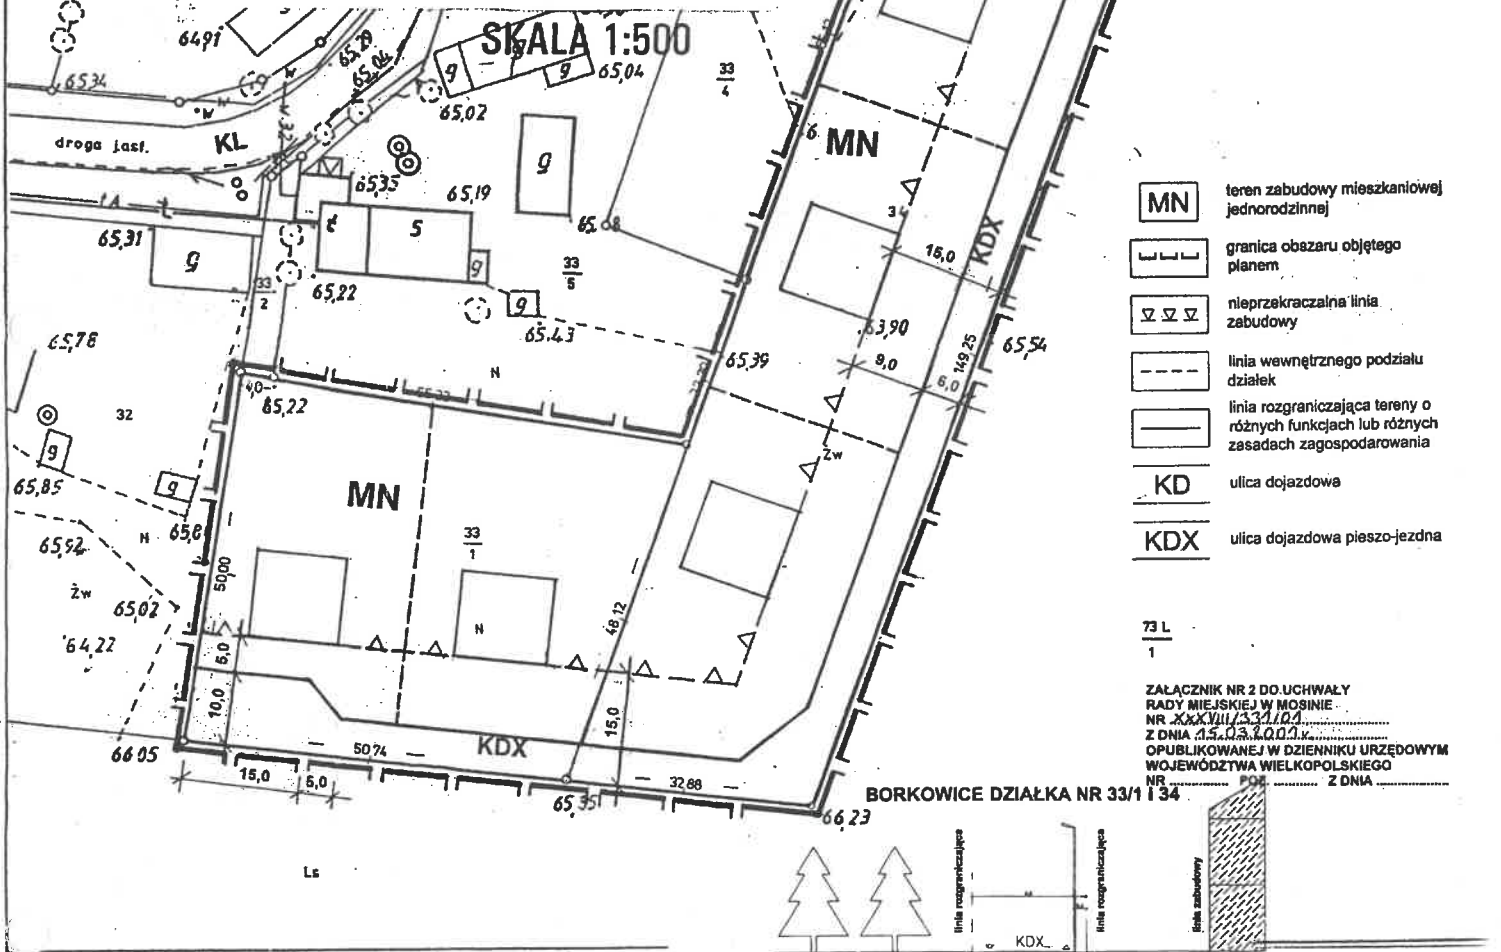


- MN** teren zabudowy mieszkaniowej jednorodzinnej
- granica obszaru objętego planem
- nieprzekraczalna linia zabudowy
- linia wewnętrznego podziału działek
- linia rozgraniczająca tereny o różnych funkcjach lub różnych zasadach zagospodarowania
- KD** ulica dojazdowa
- KDX** ulica dojazdowa pieszo-jezdna

73 L
1

ZALĄCZNIK NR 2 DO UCHWAŁY
RADY MIEJSKIEJ W MOSINIE
NR ~~XXXVII/33/100~~
Z DNIA ~~25.07.2000~~
OPUBLIKOWANEJ W DZIENNIKU URZĘDOWYM
WOJEWÓDZTWA WIELKOPOLSKIEGO
NR ~~POZ~~
Z DNIA ~~19.07.2000~~

BORKOWICE DZIAŁKA NR 33/1 I 34

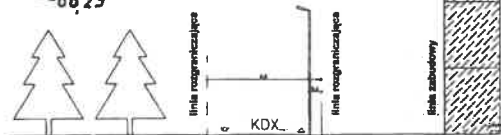

KERG: 404 - 5 / 2000
Województwo wielkopolskie
Gmina: Mosina
Obręb: BORKOWICE
Arłusz: 1 Sekcja: 422.442.202
Działka: 34
Ks. wiecz.: 25.370
Powierzchnia: 0,4800 ha
Właściciel: FIEDLER Marek - Aldo
i ż. Krystyna

Przedsiębiorstwo Usług
Geodezyjnych i Kartograficznych
Nowak Robert
62-050 Mosina, ul. Wysoka 8

BARBARA NOWAK
GEODETA UPRAWNIONY
62-050 Mosina, ul. Wysoka 5 132-216
Upr. geod. z 21.08.98r. nr 3563 OJGdM W-wo
Maszyna 36 21 32ac podpis



STAROSTA POZNAŃSKI
Powiatowy Ośrodek Dokumentacji
Geodezyjnej i Kartograficznej
w Poznaniu

Wpłynęło do ewidencji w obrocie w dniu ...1977
nr ...58/8-6-11/77
Podstawa: art.12 i 40 ust. 2 ustawy z dnia
17 maja 1989 r. - Prawo geodezyjne i kartograficzne
(Dz.U. Nr 30 poz.163 i Nr.43 poz.241)
zmiana Dz. U. z 1999 r. Nr 108 poz. 668)

Poznań ..19.07.2000 r.
Starosta Poznański

Stan aktualny na dzień: 17.07.2000r

Przewodniczący Rady

mgr Przemysław Pniowski