


MAPA ZASADNICZA

skala 1: 1000

MIEJSCOWY PLAN ZAGOSPODAROWANIA PRZESTRZENNEGO
TERENU ZABUDOWY MIESZKANIOWEJ WE WSI ROGALIN
OBEJMUJĄCY DZIAŁKĘ O NR EWID. 112 – ZMIANA MIEJSCOWEGO
PLANU OGÓLNEGO ZAGOSPODAROWANIA
PRZESTRZENNEGO GMINY MOSINA

SKALA 1:1000

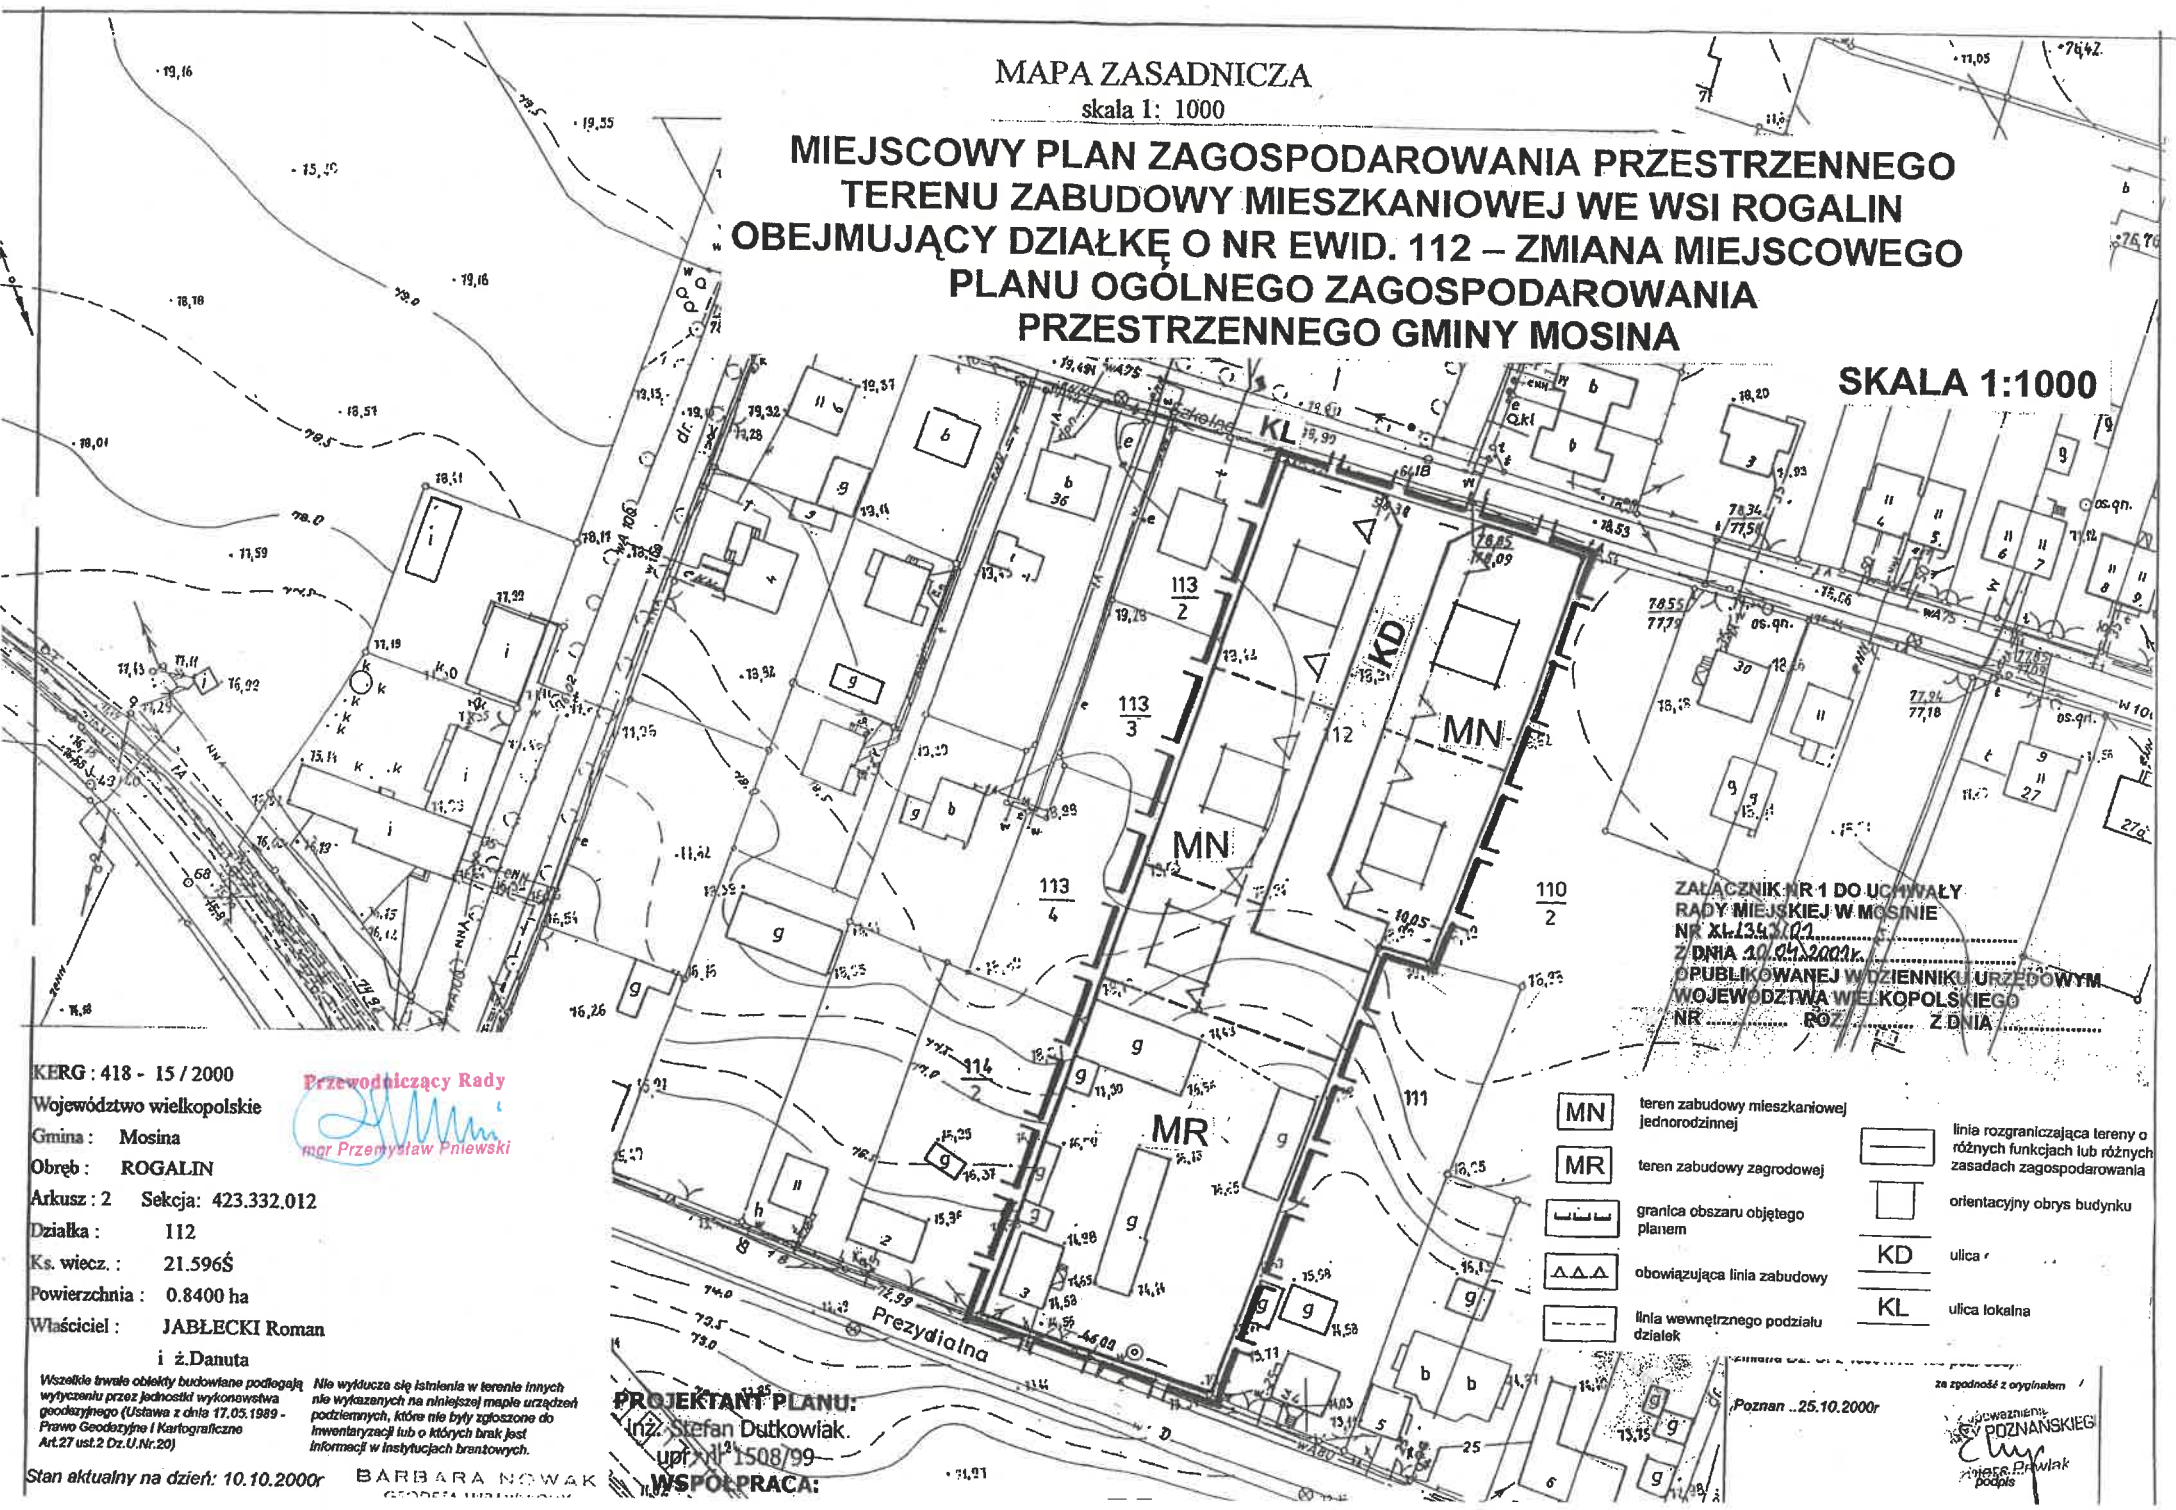

ZALĄCZNIK NR 1 DO UCHWAŁY
RADY MIEJSKIEJ W MOSINIE
NR XL.139.2000.
Z DNIA 10.04.2000r.
OPUBLIKOWANEJ W DZIENNIKU URZĘDOWYM
WOJEWÓDZTWA WIELKOPOLSKIEGO
NR ROZ. Z DNIA

KERG : 418 - 15 / 2000

Województwo wielkopolskie

Gmina : Mosina

Obręb : ROGALIN

Arkusze : 2 Sekcja : 423.332.012

Działka : 112

Ks. wiecz. : 21.596Ś

Powierzchnia : 0.8400 ha

Właściciel : JABLECKI Roman

i ż. Danuta

Przewodniczący Rady
[Signature]
mgr Przemysław Pniński

Wszelkie błądy obiektów budowlanych podlegają
wyczerpu przez jednostki wykonawstwa
podzielnego (Ustawa z dnia 17.05.1989 -
Prawo Geodazyjne i Kartograficzne
Art.27 ust.2 Dz.U.Nr.20)

Nie wyklucza się istnienia w terenie innych
nie wykazanych na niniejszej mapie urządzeń
podziemnych, które nie były zgłoszone do
inwentaryzacji lub o których brak jest
informacji w instytucjach branżowych.

Stan aktualny na dzień: 10.10.2000r

BARBARA NOWAK
GEODETA

PROJEKTANT PLANU:

mgr Stefan Dutkowiak

upr. Nr 1508/99

WSPÓLPRACA:

- | | | | |
|-----------|--|-----------|--|
| MN | teren zabudowy mieszkaniowej
jednorodzinnej | | linia rozgraniczająca tereny o
różnych funkcjach lub różnych
zasadach zagospodarowania |
| MR | teren zabudowy zagrodowej | | orientacyjny obrys budynku |
| | granica obszaru objętego
planem | KD | ulica |
| | obowiązująca linia zabudowy | KL | ulica lokalna |
| | linia wewnętrznego podziału
działek | | |

Poznań ...25.10.2000r

za zgodność z oryginałem
mgr Przemysław Pniński
podpis