

MOSINA

MIEJSCOWY PLAN ZAGOSPODAROWANIA PRZESTRZENNEGO TERENÓW ZABUDOWY


MIESZKANIOWEJ JEDNORODZINNEJ w rejonie ul. Chopina

częściowa zmiana miejscowego planu ogólnego zagospodarowania przestrzennego Miasta Mosina
i miejscowego planu szczegółowego zagospodarowania przestrzennego rej. ul. Czarnokurz w Mosinie.

skala 1 : 1 000

ZAŁĄCZNIK DO UCHWAŁY NR XLIII/1553/01

z dnia 21.05.2001 r.

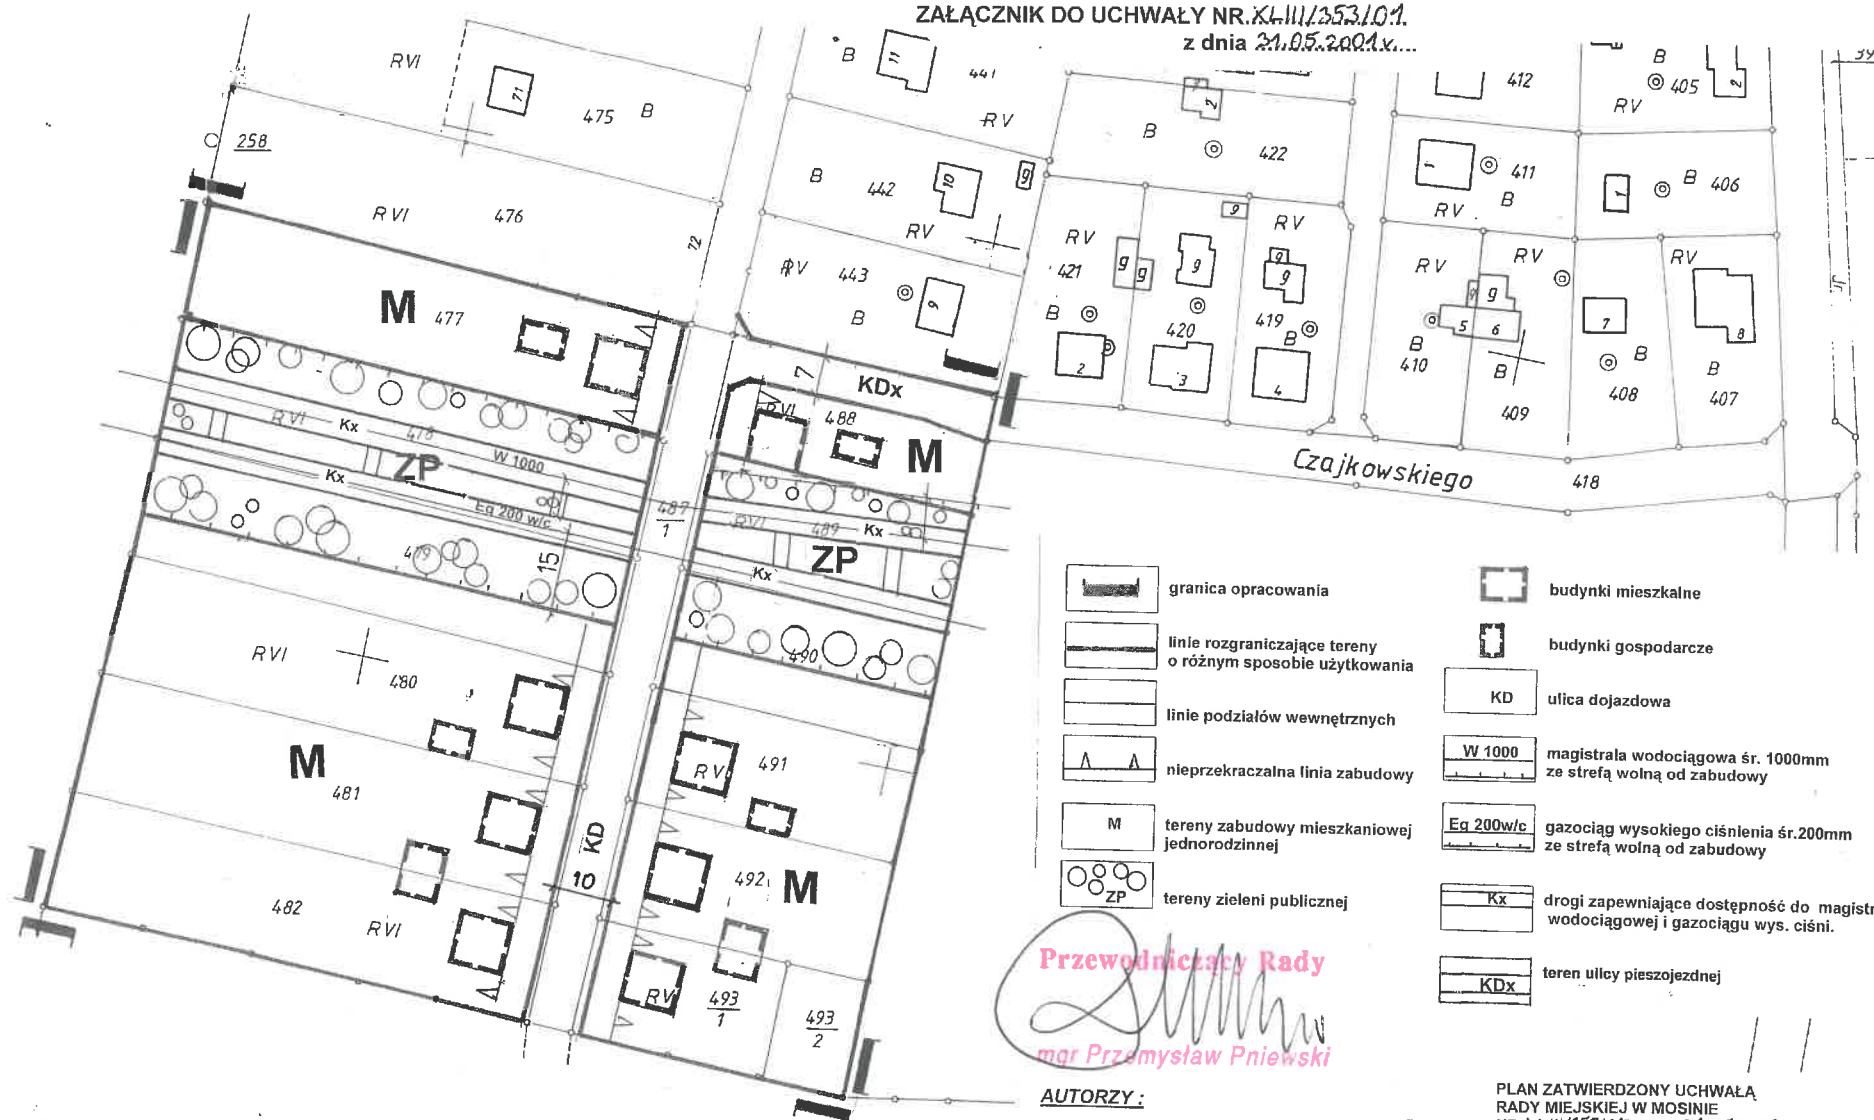

- | | | | |
|--|--|--|--|
| | granica opracowania | | budynki mieszkalne |
| | linie rozgraniczające tereny o różnym sposobie użytkowania | | budynki gospodarcze |
| | linie podziałów wewnętrznych | | ulica dojazdowa |
| | nieprzekraczalna linia zabudowy | | magistrala wodociągowa śr. 1000mm ze strefą wolną od zabudowy |
| | tereny zabudowy mieszkaniowej jednorodzinnej | | gazociąg wysokiego ciśnienia śr. 200mm ze strefą wolną od zabudowy |
| | tereny zieleni publicznej | | drogi zapewniające dostępność do magistr. wodociągowej i gazociągu wys. ciśni. |
| | | | teren ulicy pieszojezdnej |

Przewodniczący Rady
[Signature]
mgr Przemysław Pniowski

AUTORZY :

- mgr inż. arch. EWA PIETZ
upr. nr 771/88
- mgr MARIA KACZMAREK
upr. nr 923/89
- inż. STEFAN DUTKOWIAK
upr 1508
- opr. graf. IWONA RACZKOWSKA

PLAN ZATWIERDZONY UCHWAŁĄ
RADY MIEJSKIEJ W MOSINIE
NR XLIII/1553/01 Z DNIA 21.05.2001 r.
OGŁOSZONY W DZIENNIKU URZĘDOWYM
WOJEWÓDZTWA WIELKOPOLSKIEGO
NR..... POZ Z DNIA

Plan opracowano na podstawie
Uchwały nr XXII/195/2000 Rady Miejskiej
w Mosinie z dnia 26 stycznia 2000 r