

BABKI

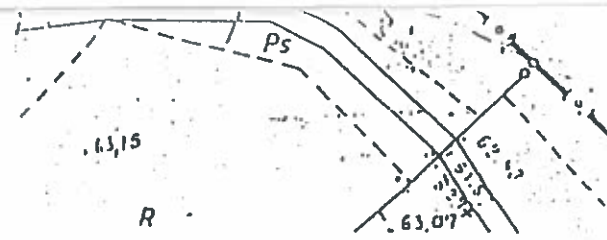
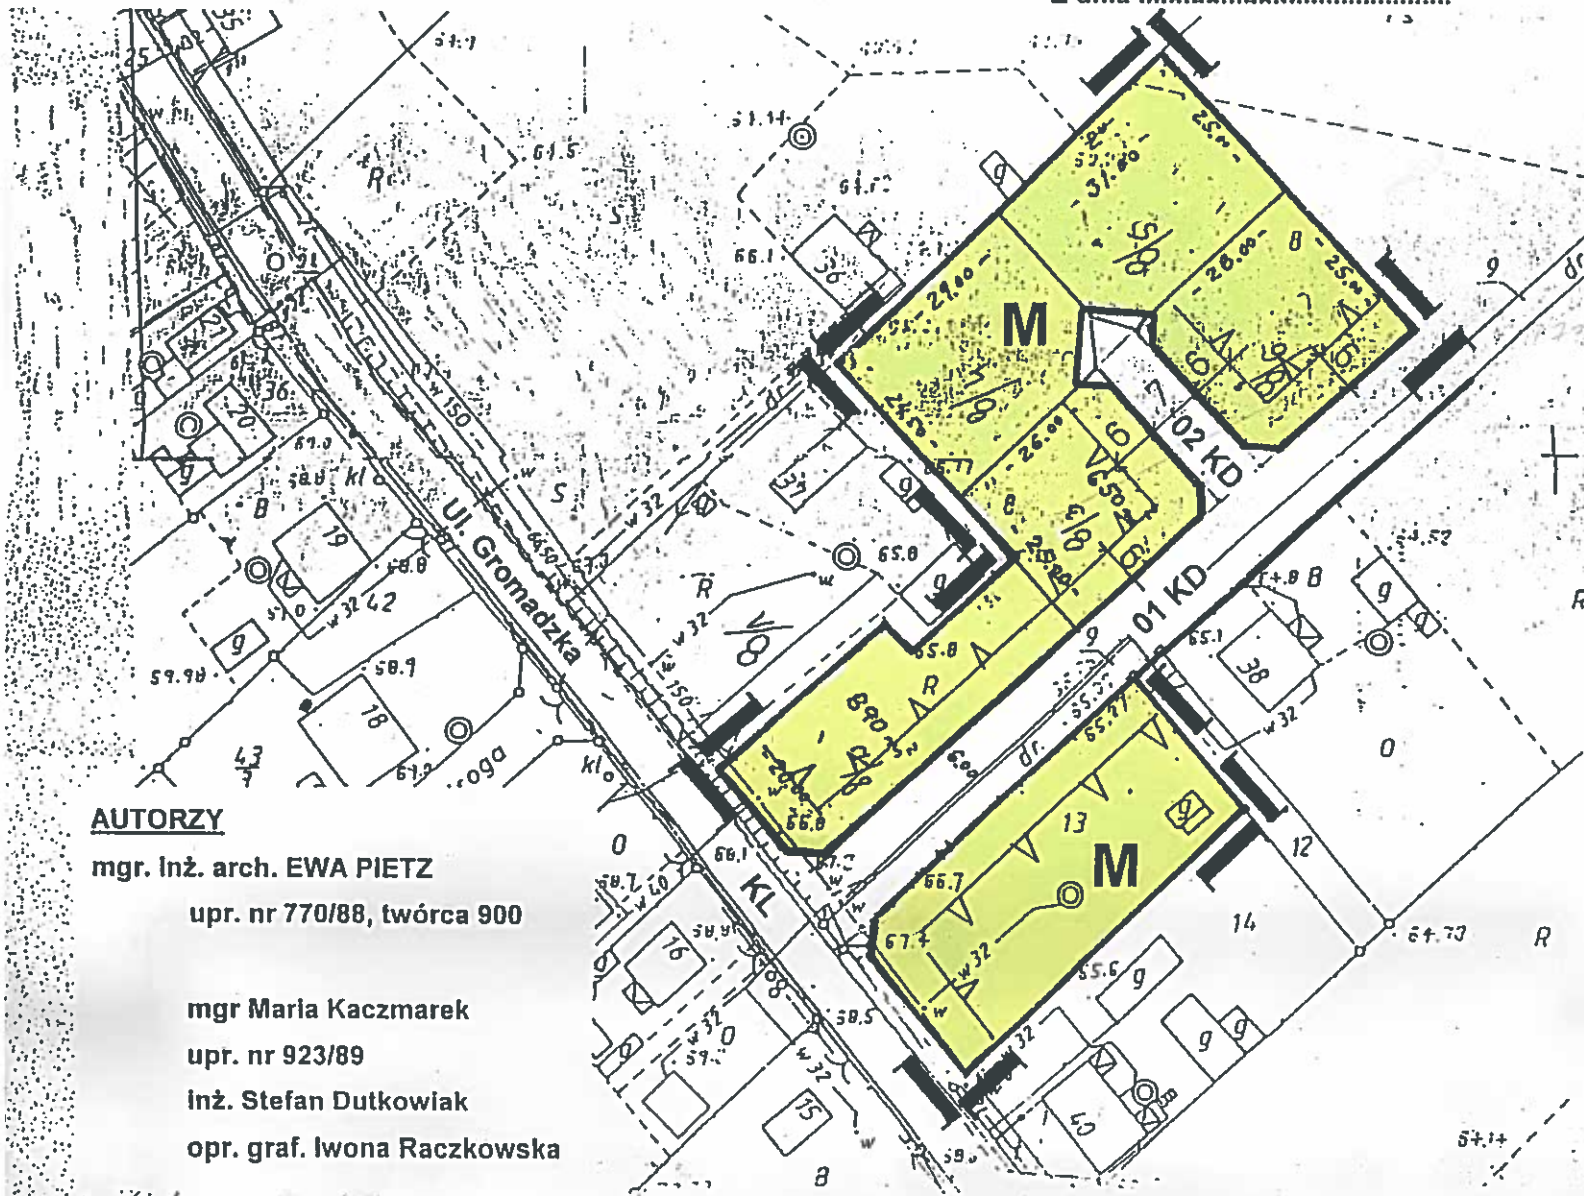
skala 1 : 1 000








MIEJSCOWY PLAN ZAGOSPODAROWANIA PRZESTRZENNEGO TERENÓW BUDOWNICTWA JEDNORODZINNEGO- działki nr ewid.

13, 8/2, 8/3, 8/4, 8/5, 8/6, i część działki 8/7

Częściowa zmiana p.o.z.p. Gminy Mosina

Załącznik do Uchwały Nr XLIV/364/01..
Z dnia 28.06.2001r.....




-  granica opracowania
-  linie rozgraniczające tereny o różnym sposobie użytkowania
-  linie podziałów wewnętrznych
-  nieprzekraczalna linia zabudowy
-  M tereny zabudowy mieszkaniowej jednorodzinnej
-  KL droga lokalna
-  KD drogi dojazdowe

AUTORZY

- mgr. Inż. arch. EWA PIETZ
upr. nr 770/88, twórca 900
- mgr Maria Kaczmarek
upr. nr 923/89
- Inż. Stefan Dutkowiak
- opr. graf. Iwona Raczkowska

PLAN ZATWIERDZONY UCHWAŁĄ
RADY MIEJSKIEJ W MOSINIE
Nr XLIV/364/01...z dnia 28.06.2001r.
ogłoszony w Dz.U.Woj. Wielkopolskiego
Nr...84...poz.157B.z dnia 20.02.01...

Przewodniczący Rady

mgr Przemysław Pniński

Plan opracowano na podstawie
Uchwały Rady Miejskiej w Mosinie
Nr XXXIV/303/2000z dnia 14.12.2000 r.
oraz Nr XXXIV/304/200 z dnia 14.12.2000 r.