


MAPA ZASADNICZA

**MIEJSCOWY PLAN ZAGOSPODAROWANIA
PRZESTRZENNEGO TERENU ZABUDOWY
MIESZKANIOWEJ WE WSI NOWINKI NA
OBSZARZE DZIAŁKI O NR EWID. 263 – ZMIANA
MIEJSCOWEGO PLANU ZAGOSPODAROWANIA
PRZESTRZENNEGO GMINY MOSINA**

SKALA 1:1000

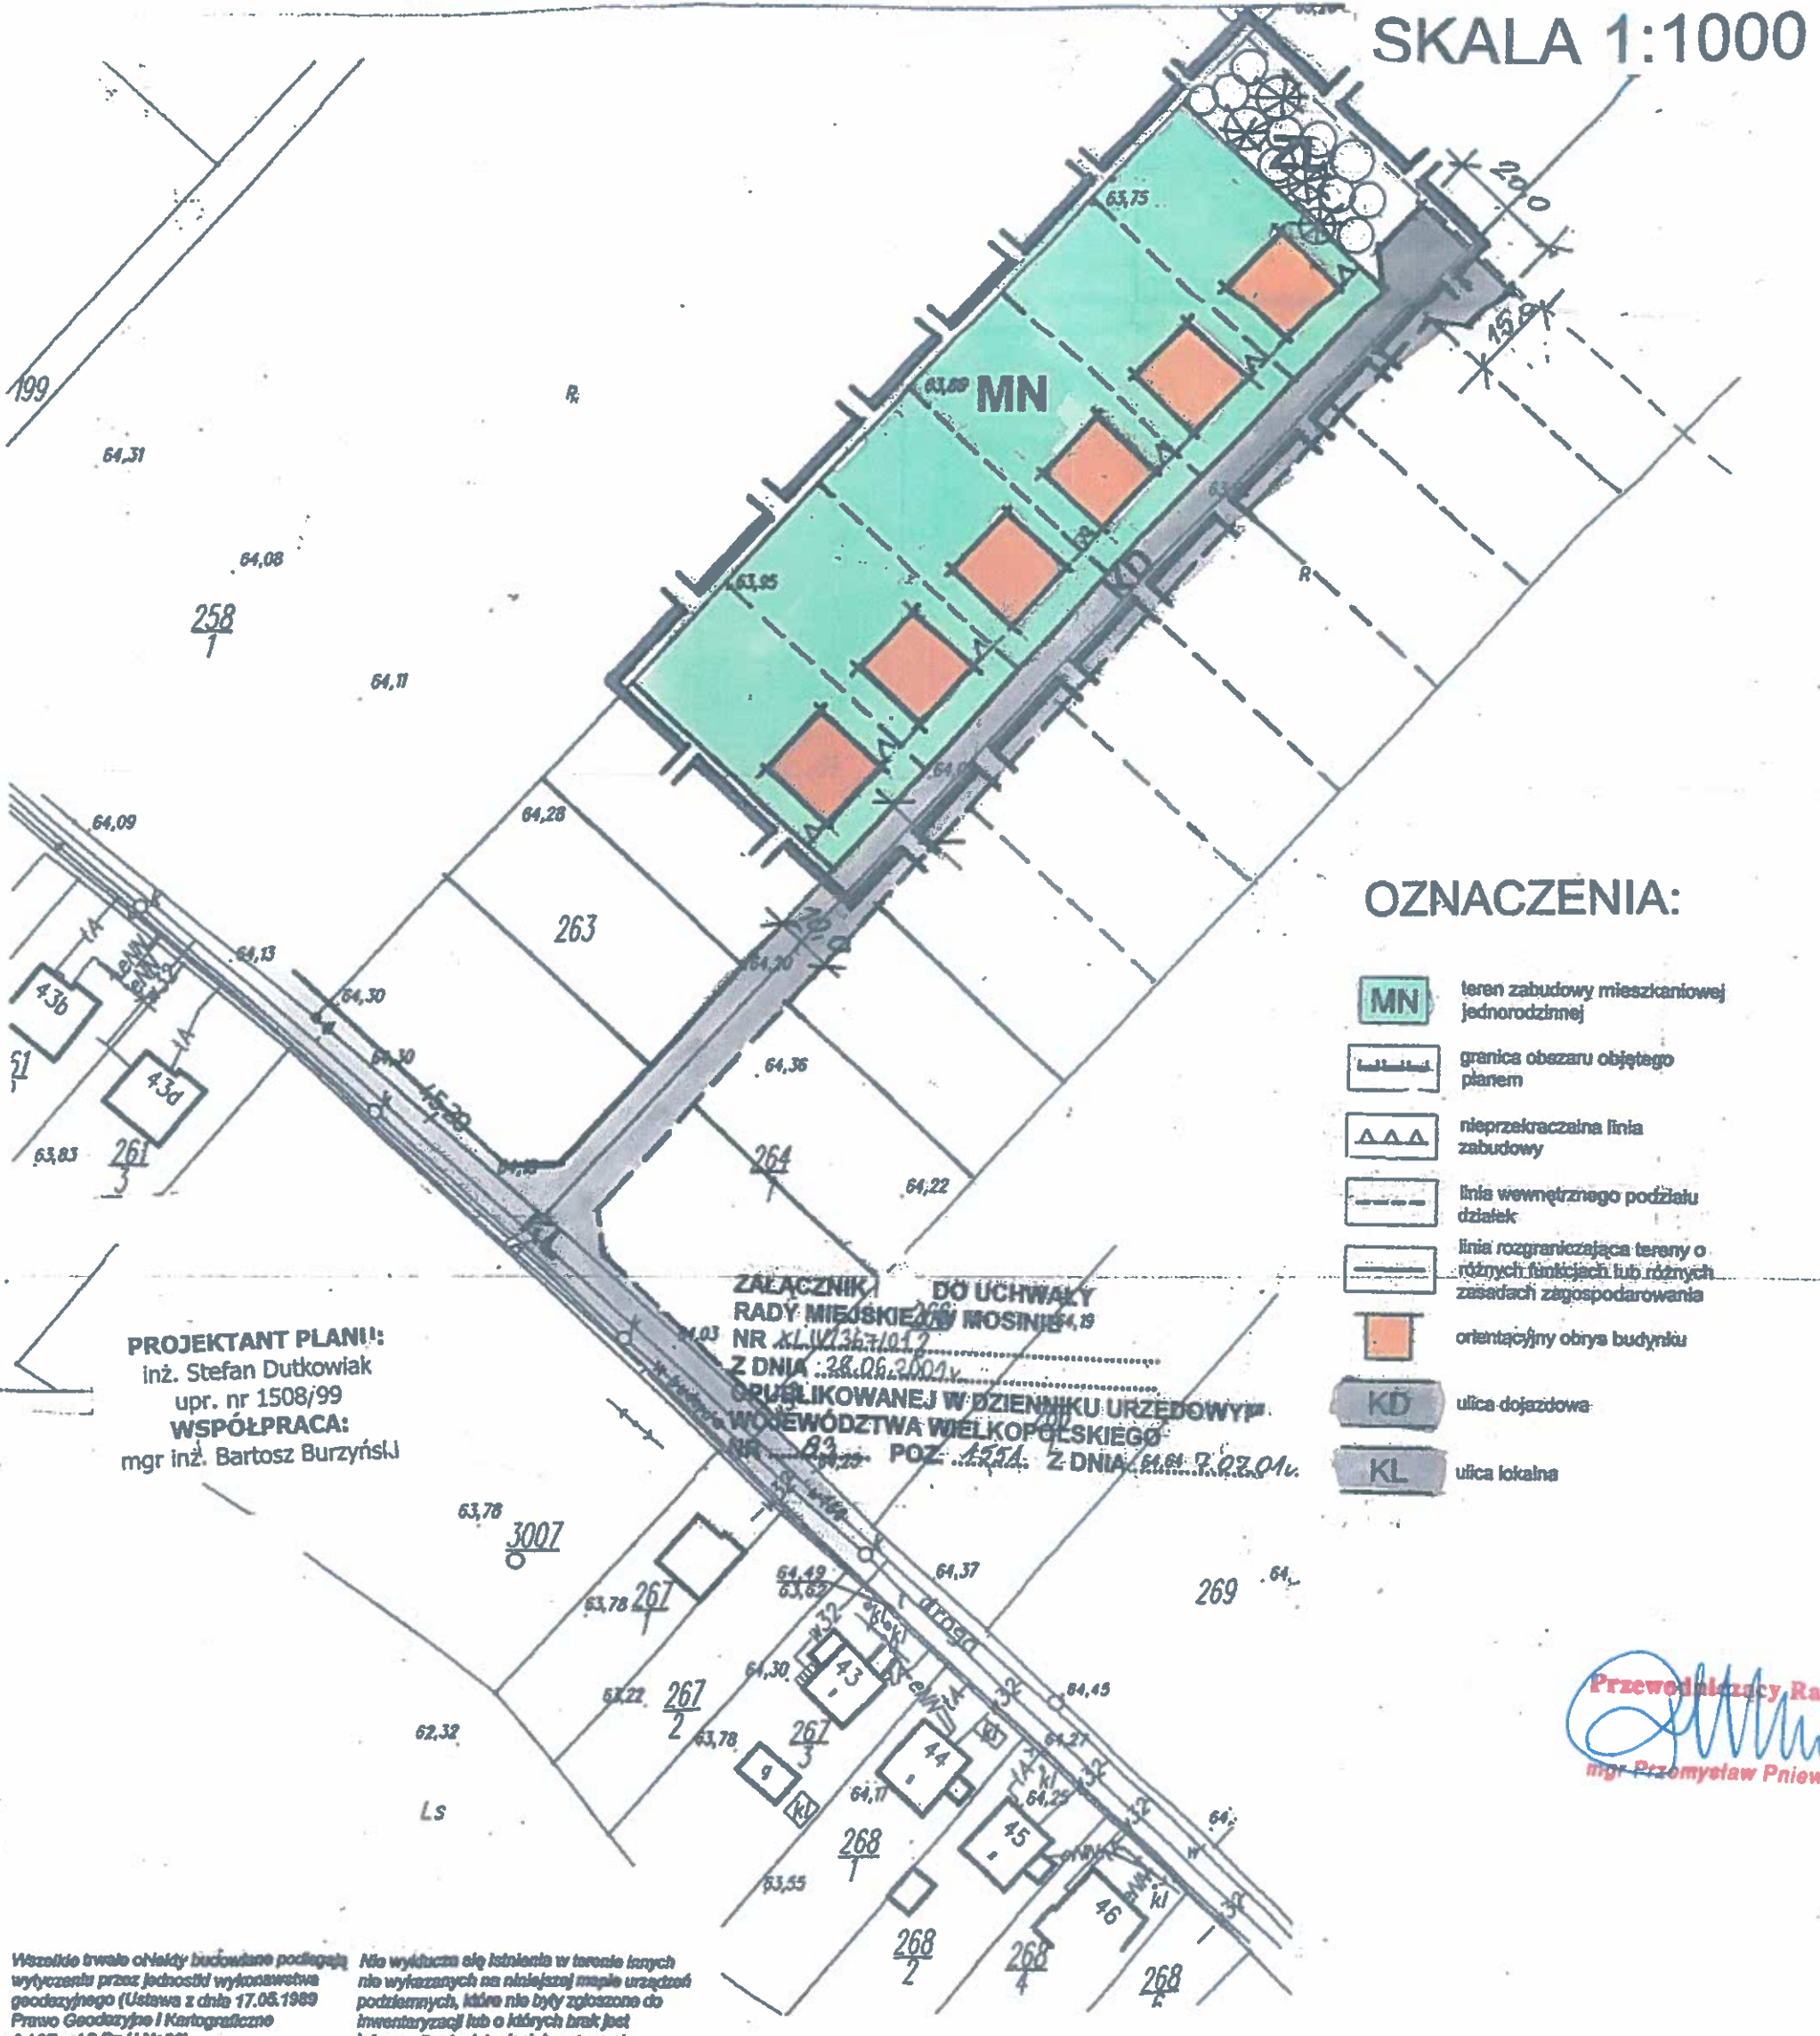

OZNACZENIA:

- MN** teren zabudowy mieszkaniowej jednorodzinnej
- granica obszaru objętego planem
- nieprzekraczalna linia zabudowy
- linia wewnętrznego podziału działek
- linia rozgraniczająca tereny o różnych funkcjach lub różnych zasadach zagospodarowania
- orientacyjny obrys budynku
- KD** ulica dojazdowa
- KL** ulica lokalna

PROJEKTANT PLANU!:
inż. Stefan Dutkowiak
upr. nr 1508/99
WSPÓŁPRACA:
mgr inż. Bartosz Burzyński

**ZAŁĄCZNIK DO UCHWAŁY
RADY MIEJSKIEJ W MOSINIE, 19
NR XLV/1367/01 z
Z DNIA 28.06.2001r.
OPUBLIKOWANEJ W DZIENNIKU URZĘDOWYM
WOJEWÓDZTWA WIELKOPOLSKIEGO
NR 83, 2001, z DNIA 11.07.01r.**

Przewodniczący Rady

mgr Przemysław Pniewski

Wszelkie trwałe obiekty budowlane podlegają wytyczeniu przez jednostki wykonawstwa geodezyjnego (Ustawa z dnia 17.05.1989 Prawo Geodezyjne i Kartograficzne Art.27 ust.2 Dz.U.Nr.20)

Nie wyklucza się istnienia w terenie innych nie wykazanych na niniejszej mapie urządzeń podziemnych, które nie były zgłoszone do inwentaryzacji lub o których brak jest informacji w instytucjach branżowych.