


GMINA MOSINA – WIEŚ ROGALIN

MIEJSCOWY PLAN ZAGOSPODAROWANIA PRZESTRZENNEGO TERENÓW ZABUDOWY MIESZKANIOWEJ DZIAŁKI NR EWID. 124, 125/2, 128/1, 128/2, 134, 135

SKALA 1 : 1000

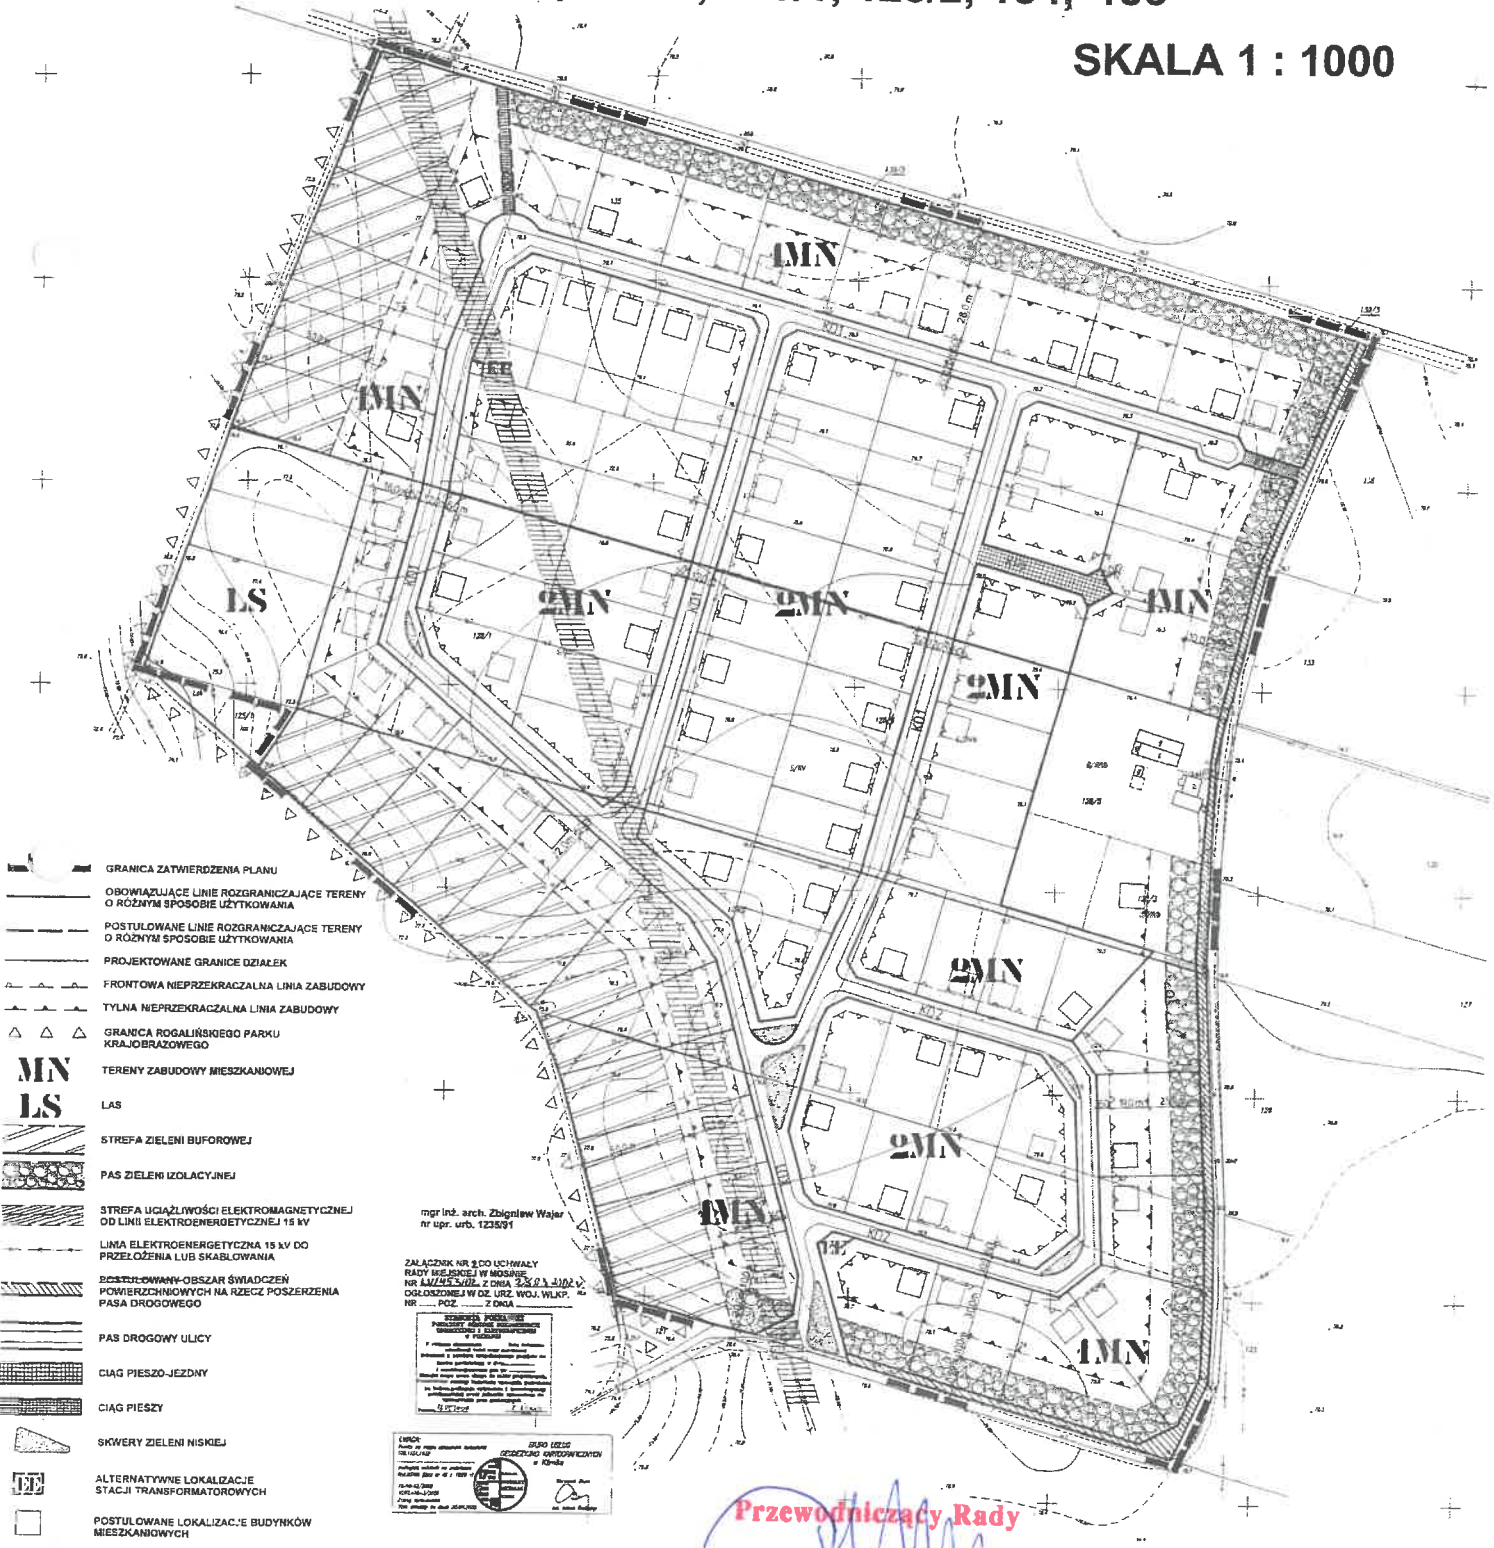

Przewodniczący Rady
[Signature]
mgr Przemysław Pniowski