



MIEJSCOWY PLAN ZAGOSPODAROWANIA PRZESTRZENNEGO TERENÓW ZABUDOWY MIESZKANIOWEJ JEDNORODZINNEJ we wsi BORKOWICE obejmujący obszar działek o nr ewidencyjnych 65/4, 65/5, 65/6 i 65/7 skala 1 : 1000

Załącznik do Uchwały Nr XL/471/02.....
Z dnia 27.06.2002r.....

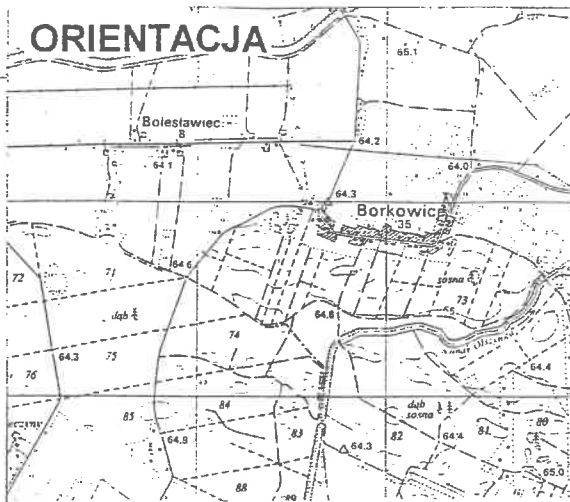

Przewodniczący Rady
[Signature]
mgr Przemysław Pniowski

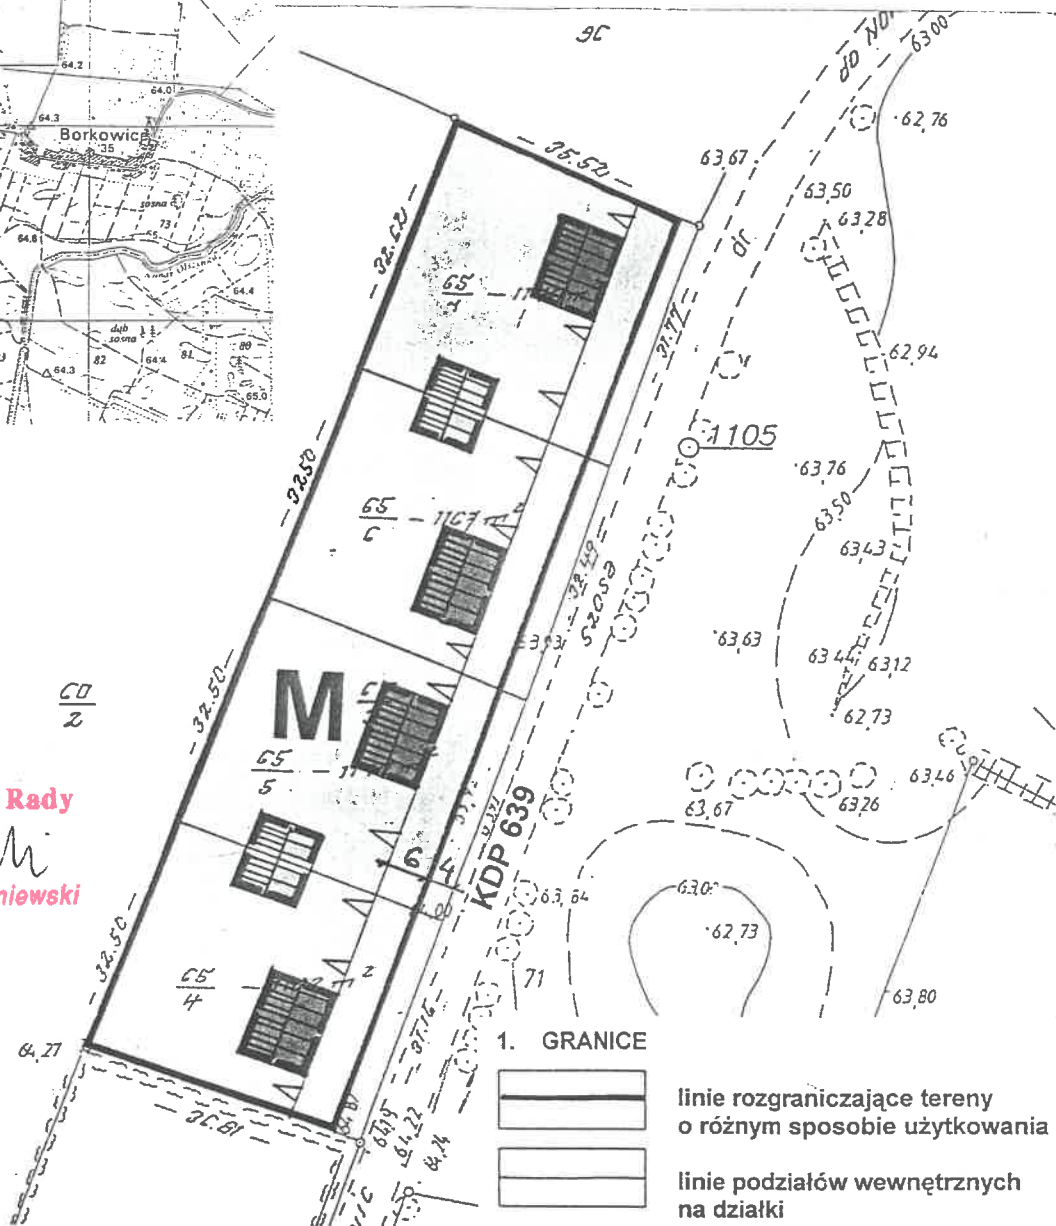

AUTORZY :

mgr inż. arch. EWA PIETZ
upr. nr 771/88, Główny Projektant
mgr MARIA KACZMAREK
upr. nr 923/89
mgr IZABELA DUTKOWIAK
opr. graf. I. RACZKOWSKA

PLAN ZATWIERDZONY UCHWAŁĄ RADY MIEJSKIEJ
W MOSINIE NR XL/471/02... Z DNIA 27.06.2002r.
OGŁOSZONY W DZIENNIKU URZĘDOWYM WOJ. WLKP.
NR POZ. Z DNIA

Plan opracowano na podstawie Uchwały Nr XL/345/01
Rady Miejskiej w Mosinie z dnia 10 kwietnia 2001r.

- 1. GRANICE**

 - linie rozgraniczające tereny o różnym sposobie użytkowania
 - linie podziałów wewnętrznych na działki
- 2. PODSTAWOWE UŻYTKOWANIE TERENU**

 - M tereny zabudowy mieszkaniowej jednorodzinnej
 - KDP droga powiatowa KDP Nr 639
- 2. WARUNKI ZABUDOWY**

 - projektowane budynki mieszkalne wraz z obowiązującymi kierunkami kalenic dachowych
 - projektowane budynki gospodarcze
 - nieprzekraczalna linia zabudowy