


**MIEJSCOWY PLAN ZAGOSPODAROWANIA PRZESTRZENNEGO TERENU
ZABUDOWY MIESZKANIOWEJ JEDNORODZINNEJ WE WSI DYMACZEWO
NOWE obejmujący obszar działek o nr ewidencyjnych 127/1 i 127/2
Częściowa zmiana planu ogólnego zagospodarowania przestrzennego Gminy Mosina**

skala 1 : 1 000

Załącznik do Uchwały Nr VII/60/03.....
Z dnia 27.03.2003r......

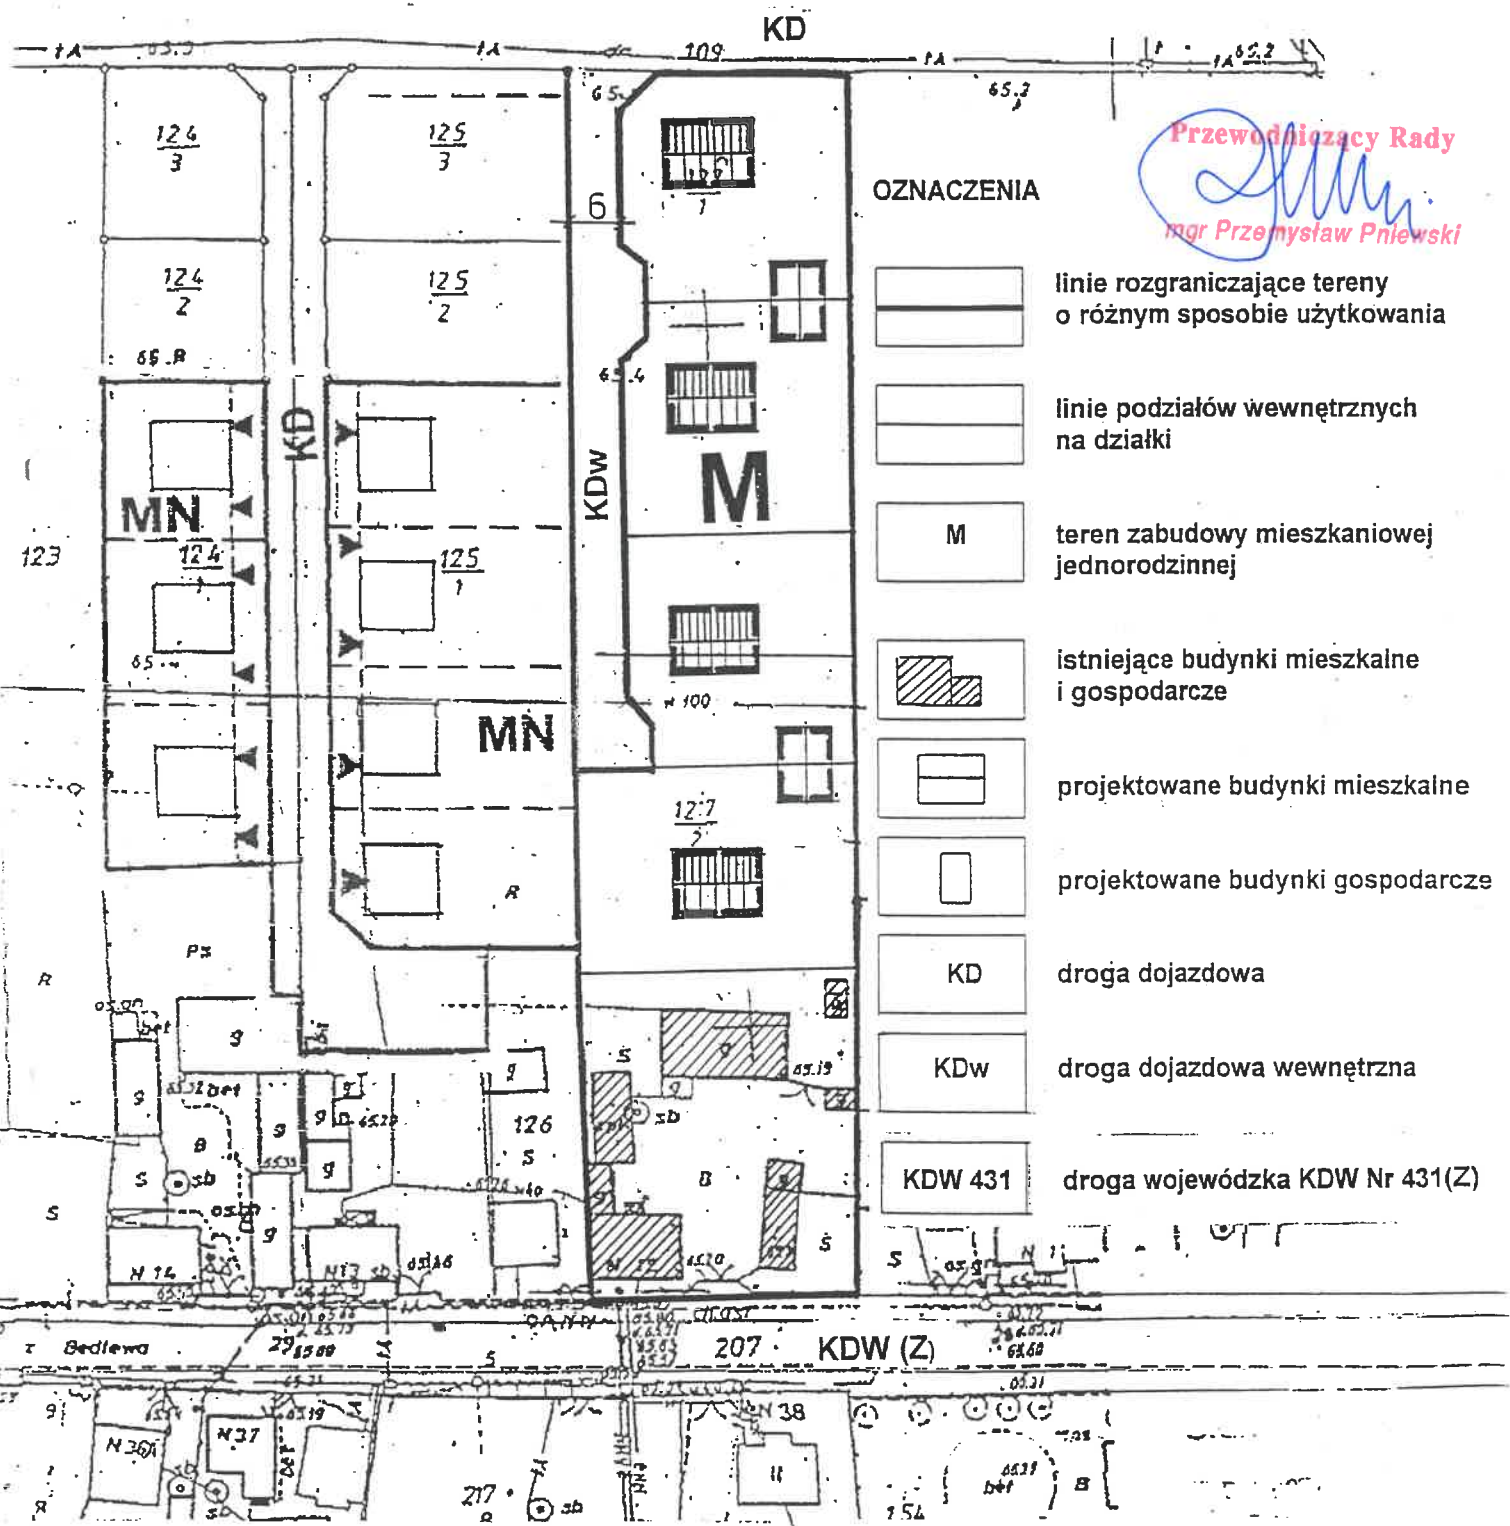

Przewodniczący Rady
mgr Przemysław Pniewski

PLAN ZATWIERDZONY UCHWAŁĄ NR VII/60/03
RADY MIEJSKIEJ W MOSINIE Z DNIA 27.03.2003r.
OGŁOSZONY W DZIENNIKU URZĘDOWYM WOJ. WLKP.
NR POZ Z DNIA

Plan opracowano na podstawie Uchwały Nr XLVIII/396/01
Rady Miejskiej w Mosinie z dnia 30 października 2001r.

AUTORZY :
mgr inż. arch. EWA PIETZ – zag. Przestrzenne
upr. nr 771/88 ZOIU Z – 133
mgr MARIA KACZMAREK z Zespołem
upr. nr 923/89 ZOIU Z - 131