

PRZEDMIAR ROBÓT 002-00-017

CPV:

Budowa: Daszewice
Rodzaj robót: Zjazd z ul. Poznańskiej w ul. Dolną

Zamawiający: Urząd Miejski w Mosinie


PRZEDMIAR 002-00-017

Strona 1

16-07-2013

SYKAL-002642

| DZ | POZ | SYMBOL POZYCJI | NAZWA POZYCJI PRZEDMIAROWEJ | JEDN MIARY | ILOŚĆ |
|----|-----|---------------------|--|----------------|--------|
| 1 | | | Zjazd publiczny z ul. Poznańskiej w ul. Dolną | | |
| 1 | 10 | KNR 201-02-01-05-00 | Roboty ziemne koparką przedsiębierną 0,25 m ³ w gruncie kat 3 z transportem wywrotkami 5 Mg na odl 1 km | m ³ | 28,145 |
| | | <i>Lp</i> 1 | <i>Nazwa</i> <i>Obliczenie ilości</i> (0,215*6,00*2+5,70*11,00)*0,36 | | 28,145 |
| 1 | 20 | KNR 201-02-14-04-00 | Dodatek za każde 0,5 km transportu wywrotkami 5 Mg po drogach utwardzonych gruntu kat 3-4 wsp 6 | m ³ | 28,145 |
| 1 | 30 | KNR 231-04-02-04-00 | Ława pod krawężnik betonowa z oporem | m ³ | 1,732 |
| | | <i>Lp</i> 1 | <i>Nazwa</i> <i>Obliczenie ilości</i> 2,16*6,00*0,06+1,57*6,00*0,06+0,59*11,00*0,06 | | 1,732 |
| 1 | 40 | KNR 231-04-03-03-00 | Krawężnik betonowy wystający 15x30 cm na podsypce cementowo-piaskowej | metr | 28,870 |
| | | <i>Lp</i> 1 | <i>Nazwa</i> <i>Obliczenie ilości</i> 2,16*6,00+1,57*6,00+0,59*11,00 | | 28,870 |
| 1 | 50 | KNR 231-04-03-07-00 | Dodatek za ustawienie krawężników na łukach R do 10 m | metr | 28,870 |
| 1 | 60 | KNR 231-04-03-03-00 | Krawężnik betonowy "na płask" 15x30 cm na podsypce cementowo-piaskowej | metr | 5,000 |
| 1 | 70 | KNR 231-04-02-03-00 | Ława pod krawężnik betonowa zwykła | m ³ | 0,300 |
| | | <i>Lp</i> 1 | <i>Nazwa</i> <i>Obliczenie ilości</i> 5,00*0,15*0,40 | | 0,300 |
| 1 | 80 | KNR 231-01-03-04-00 | Mechan profilowanie i zagęszczenie podłoża kat 1/4 | m ² | 65,750 |
| | | <i>Lp</i> 2 | <i>Nazwa</i> <i>Obliczenie ilości</i> 0,215*5,00*2*2+5,00*11,00 | | 65,750 |
| 1 | 90 | KNR 231-01-04-05-00 | Warstwa odsączająca w korycie, zagęszczenie mechaniczne grub 10 cm | m ² | 65,750 |
| 1 | 100 | KNR 231-01-09-03-00 | Podbudowa betonowa grub 12 cm bez dylatacji | m ² | 65,750 |
| 1 | 110 | KNR 231-01-09-04-00 | Podbudowa betonowa bez dylatacji - dodatek za każdy 1 cm wsp 5 | m ² | 65,750 |
| 1 | 120 | KNR 231-05-11-03-00 | Nawierzchnie z kostki betonowej grub 8 cm na szarej podsypce cementowo-piaskowej | m ² | 65,750 |

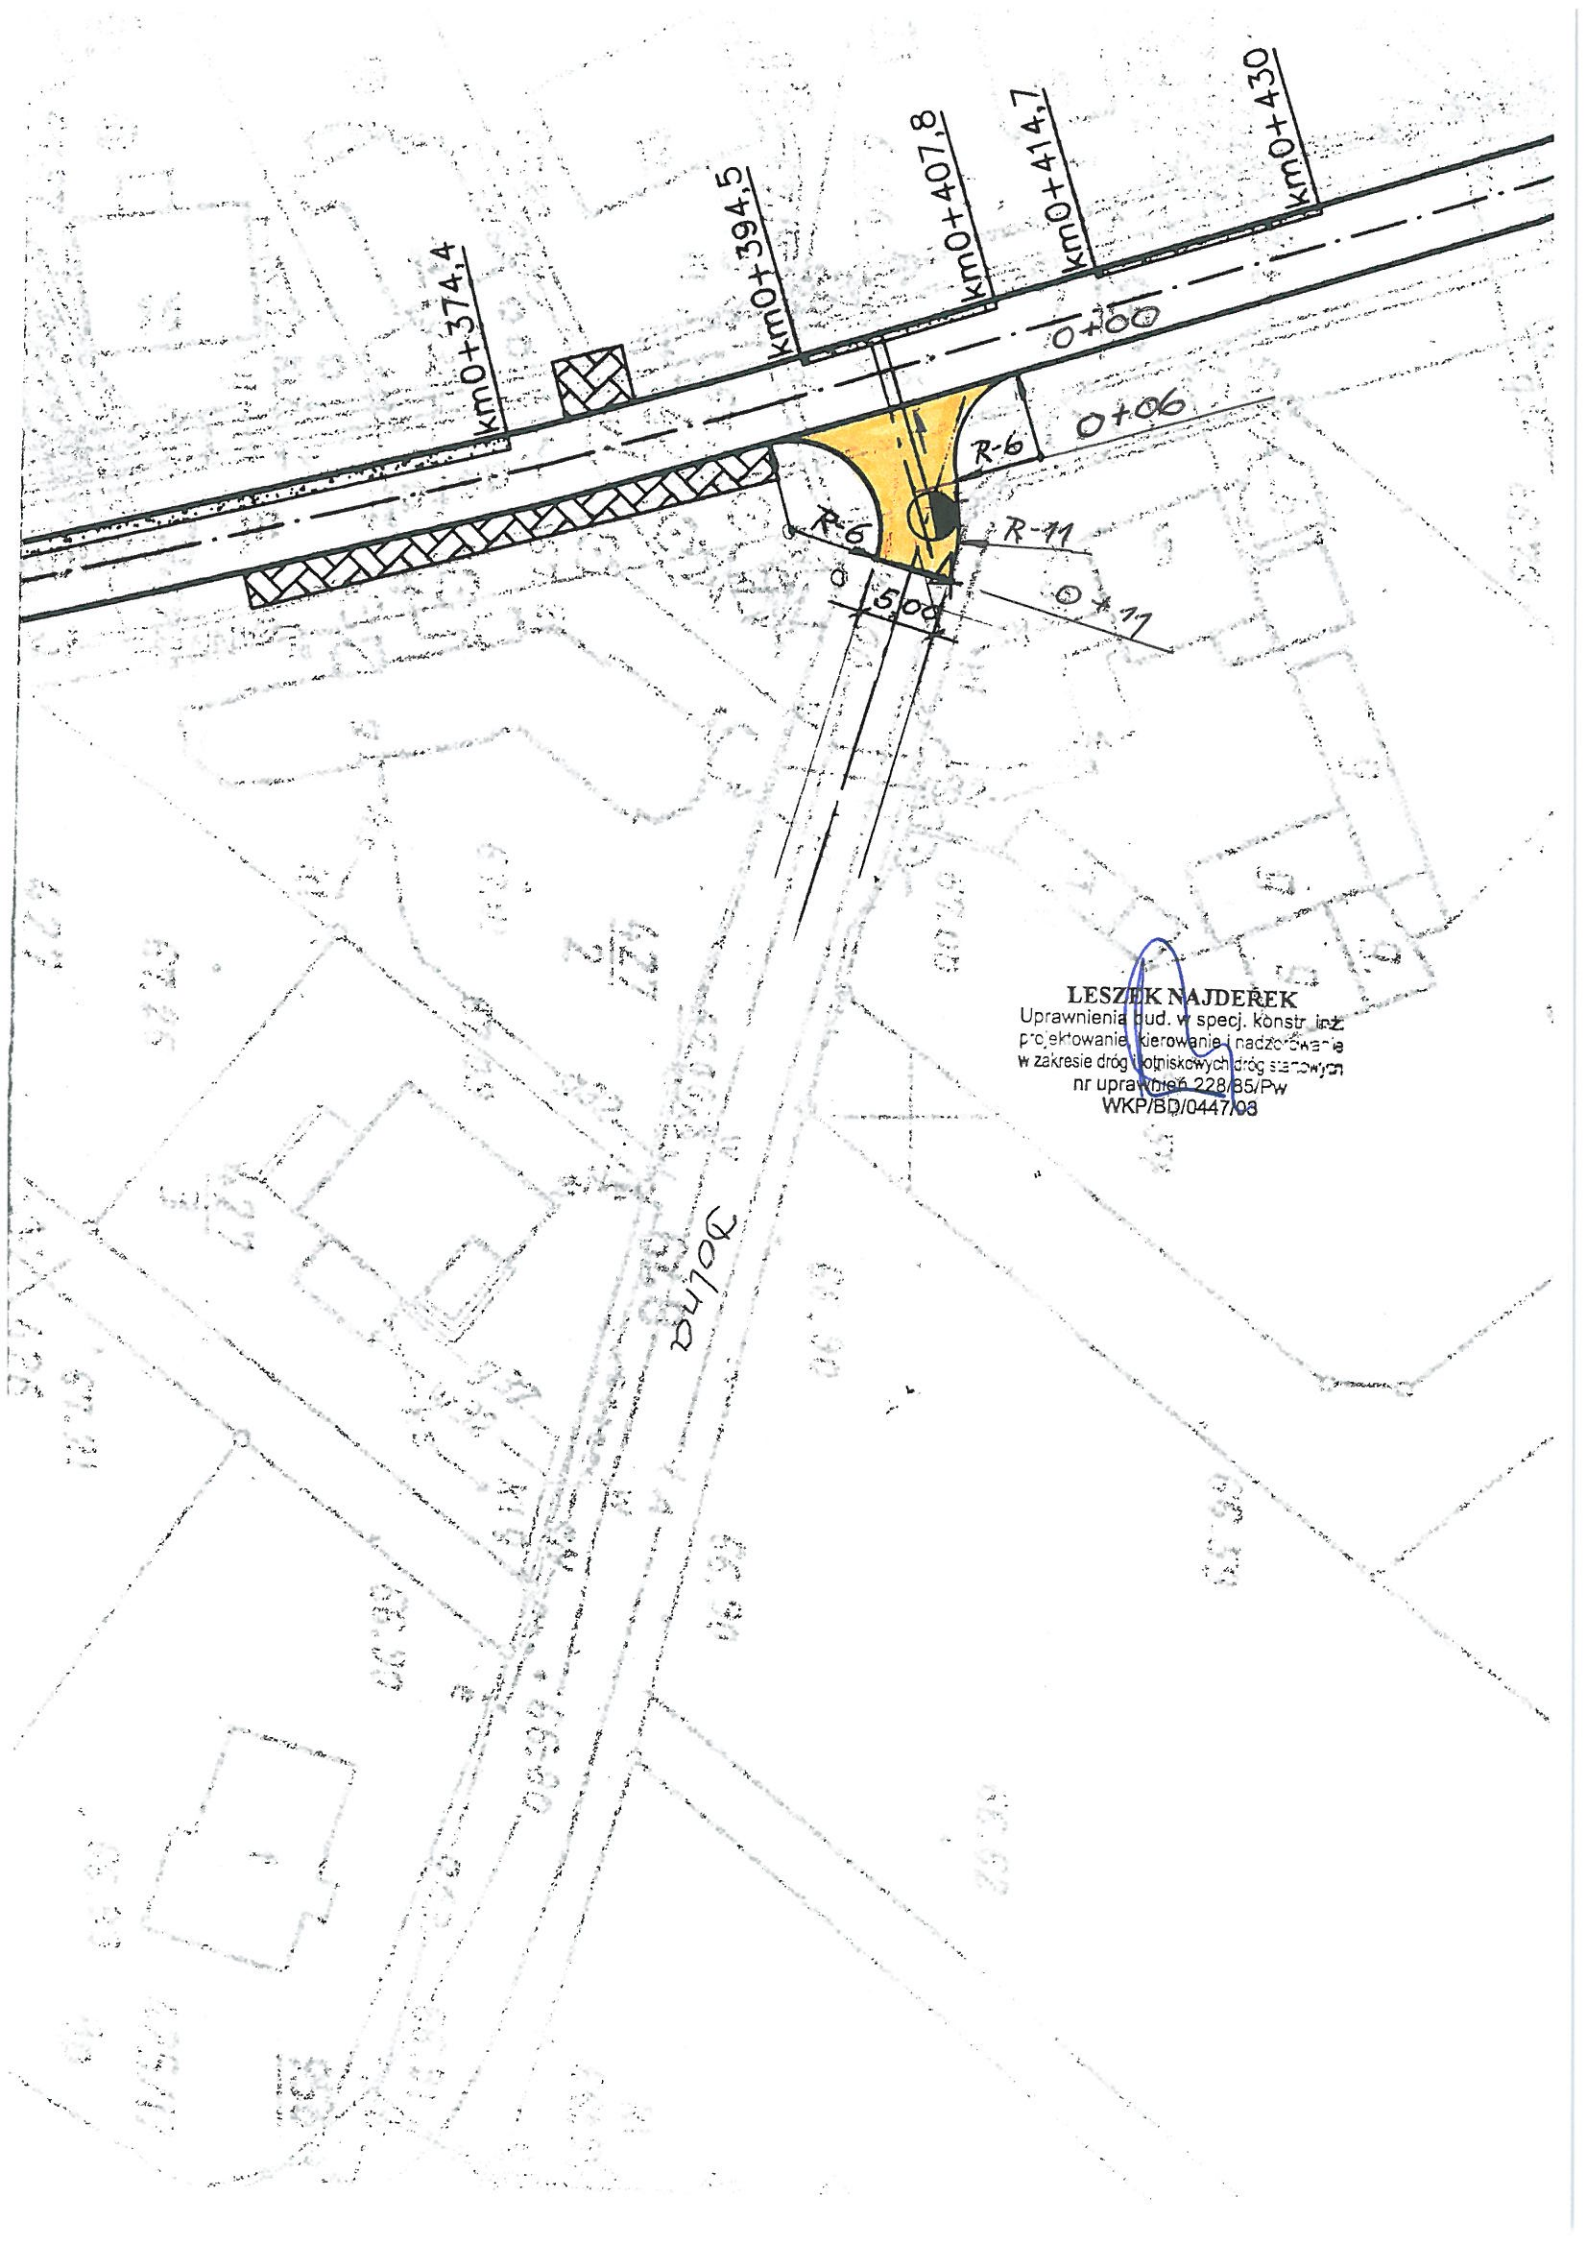

LESZEK NAJDEREK
Uprawnienia bud. w specj. konstr. i inż.
projektowanie, kierowanie i nadzór
w zakresie dróg i lotniskowych dróg szlasy
nr upraw. bież. 228/B5/Pw
WKP/BD/0447/08