


# PRZEKRÓJ KONSTRUKCYJNY

## DASZEWICE GM. MOSINA ZJAZD PUBLICZNY UL. PIASKOWA

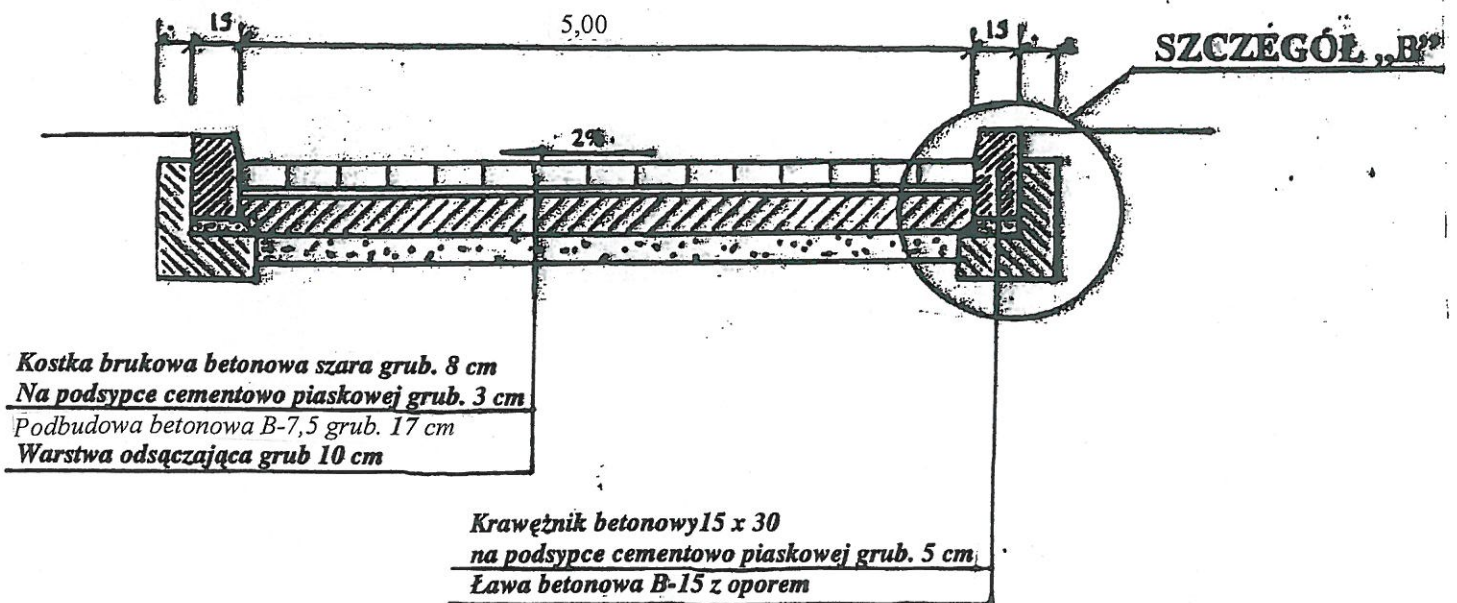

**LESZEK NAJDEREK**  
 Uprawnienia bud. w specj. konstr. inż.  
 projektowanie, kierowanie i nadzór nad  
 w zakresie drogi i kotłowni, inżynier specjalny  
 nr uprawnień 228/85/Pw  
 WKP/BD/0447/03

|               |  |                     |
|---------------|--|---------------------|
| Zleceniodawca | Gmina Mosina<br>Plac 20 Października 1 | UPR. bud. 228/85/Pw |
| Projektował   | Leszek Najderek                        |                     |