




Starostwo Powiatowe w Poznaniu
Powiatowy Ośrodek Dokumentacji Geodezyjnej i Kartograficznej

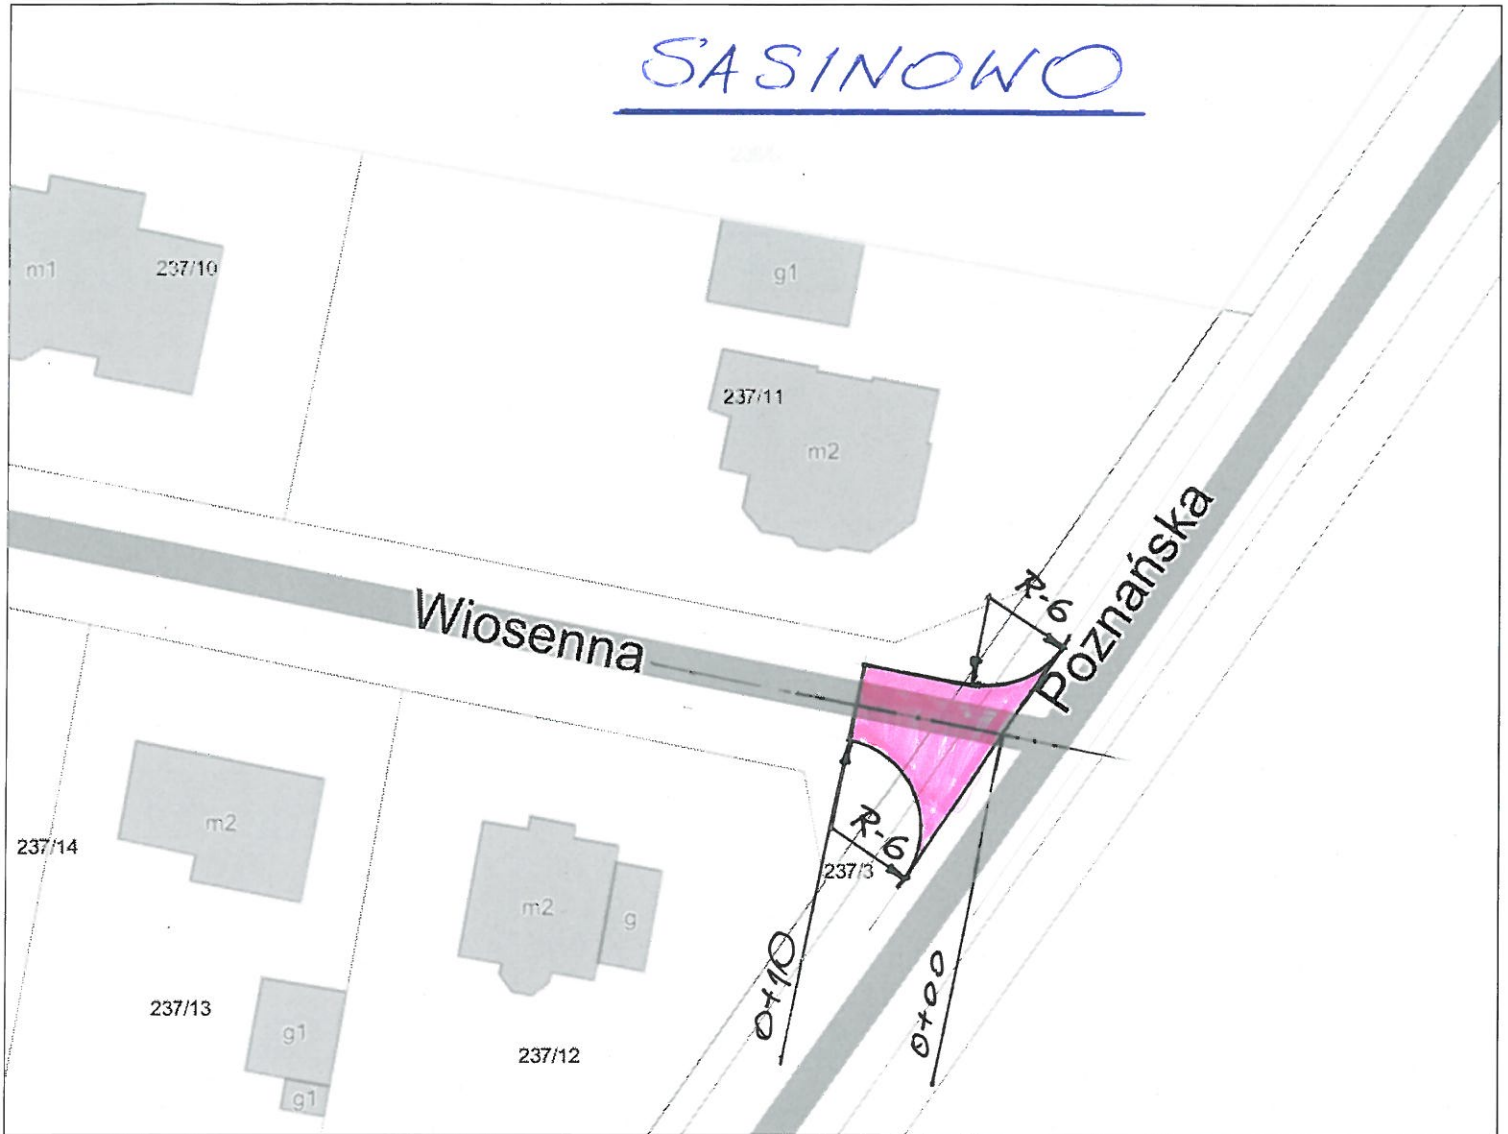

Niniejszy wydruk nie stanowi dokumentu w rozumieniu przepisów prawa.
Wydrukowano z systemu iGeoMap na podstawie danych PODGiK Poznań.
Miasto i Gmina Mosina
Działka nr 236/8 Obręb 0026

Przybliżona skala 1:518
04.07.2013 14:15

LESZEK NAJDEREK
Uprawnienia bud. w specj. konstr. inż.
projektowanie, kierowanie i nadzórwanie
w zakresie drogi, technicznych dróg starowych
nr uprawnień 223/35/Pw
WKP/BD/0447/03