


PRZEKRÓJ KONSTRUKCYJNY

Odcinek ul. Szkolnej w Wiórku

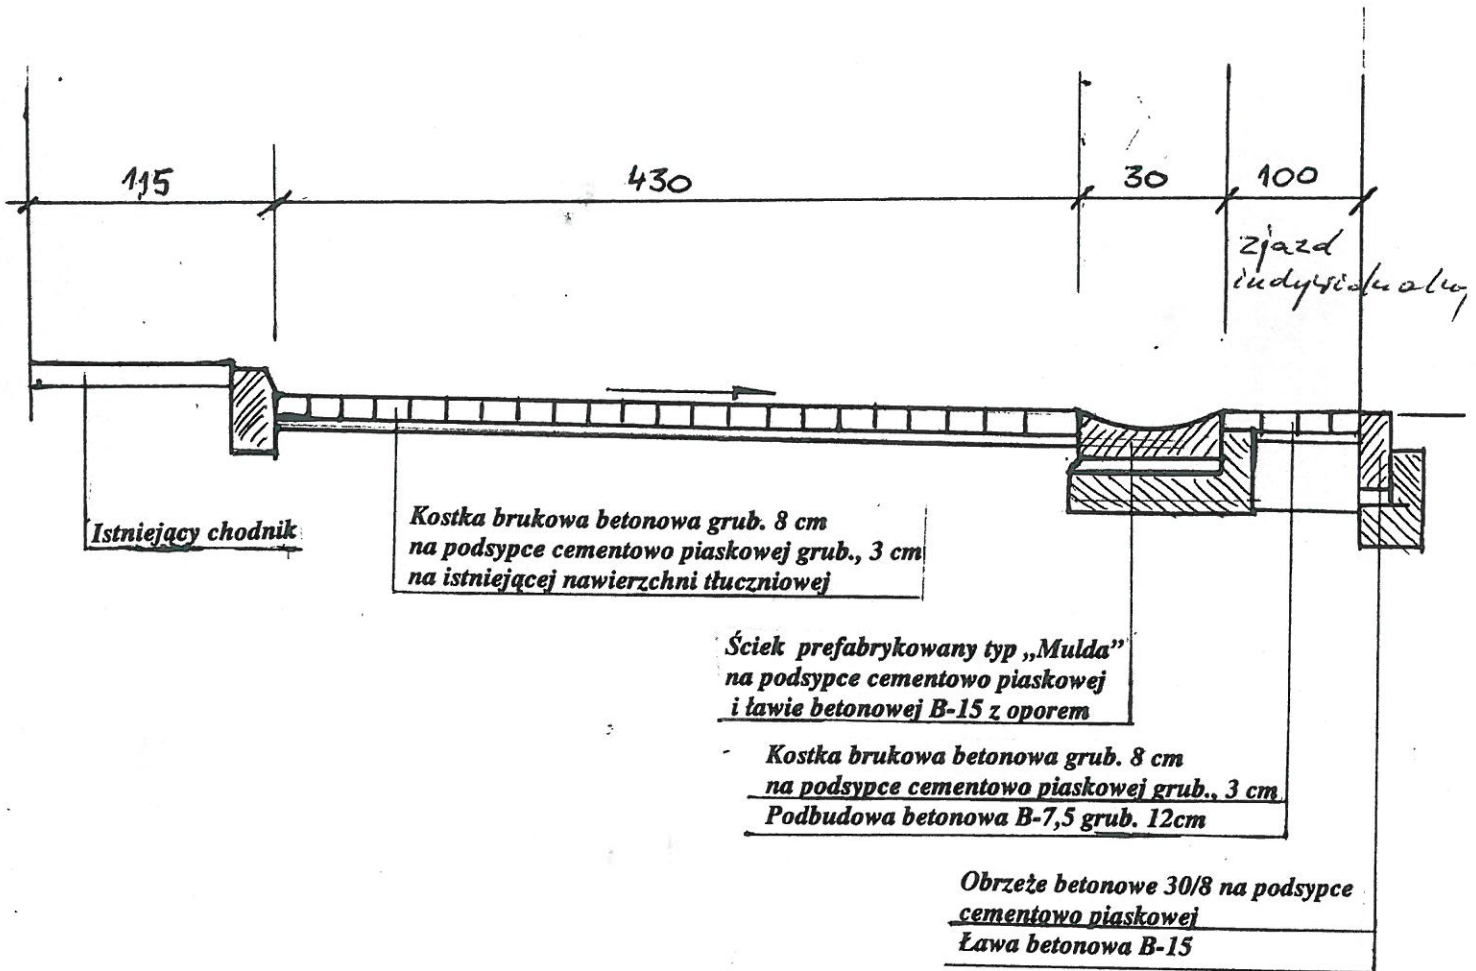

MIŁOŻEWA JADWIG
Kierownictwo bud. w specj. konstr. Inż.
projektowanie i nadzór nad
wykonaniem robót budowlanych
ul.
WIÓRKO