


PRZEKRÓJ KONSTRUKCYJNY

DASZEWICE GM. MOSINA
ZJAZD PUBLICZNY UL. DOLNA

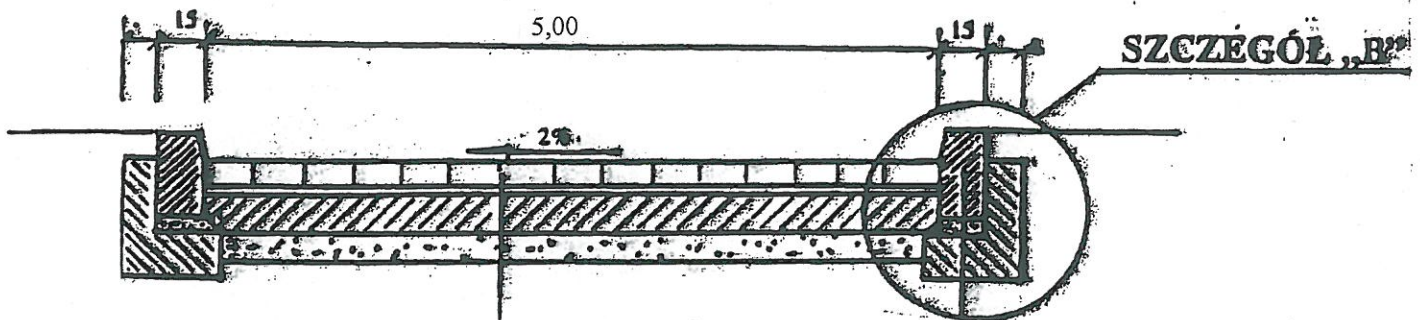

Kostka brukowa betonowa szara grub. 8 cm
Na podsypce cementowo piaskowej grub. 3 cm
Podbudowa betonowa B-7,5 grub. 17 cm
Warstwa odsączająca grub 10 cm

Krawężnik betonowy 15 x 30
na podsypce cementowo piaskowej grub. 5 cm
Ława betonowa B-15 z oporem

Zleceniodawca	Gmina Mosina Plac 20 Października 1	LESZEK NAJDEREK Uprawnienie bud. w specj. konstr. inż. projektowanie, nadzór i nadzórowanie w zakresie drogi i obiektów drogowych
Projektował	Leszek Najderek	UPR. bud. 228/85/Pw 11.04.2015 r. 24.08.2015 r. WKP.00.0447/03