


PRZEKRÓJ KONSTRUKCYJNY

MOSINA – ZJAZD PUBLICZNY Z UL SOWINIECKIEJ W UL BRZECHWY

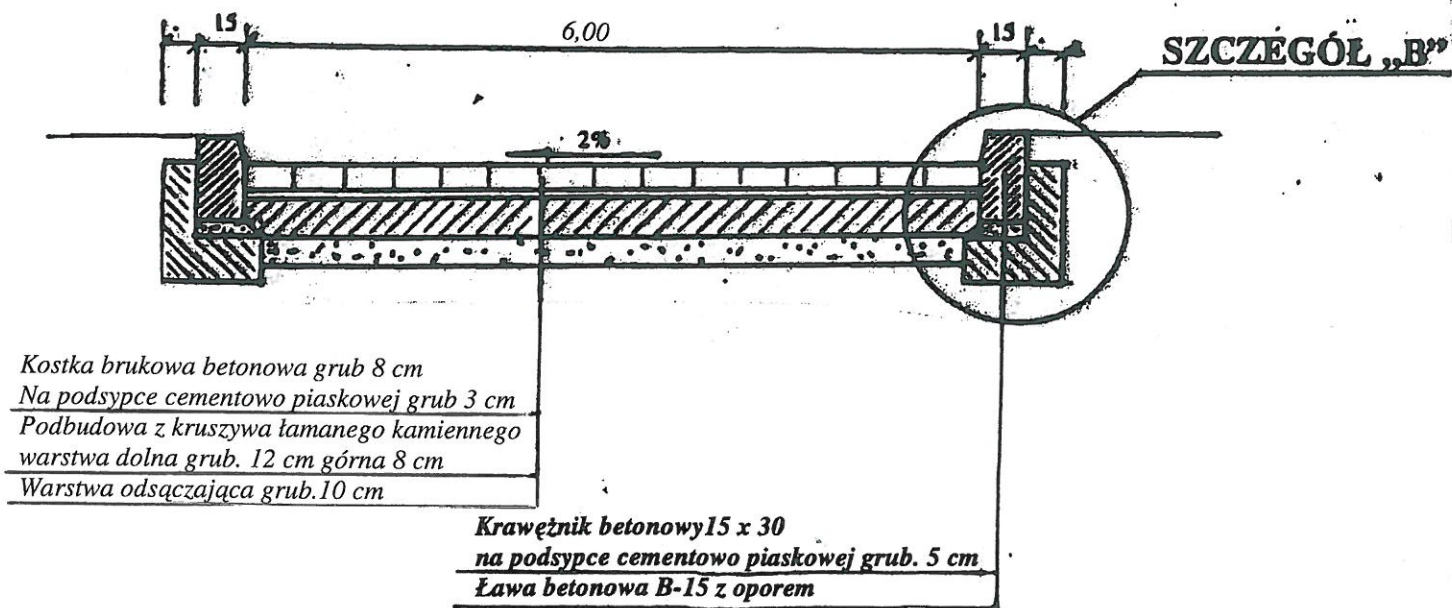

LESZEK NAJDEREK
 Uprawniony inżynier w specjalności konstrukcyjnej
 Projektowanie i nadzór nad realizacją
 w budownictwie drogowym i inżynieringowym
 ul. Włocławskiej 1003

Zleceniodawca	Gmina Mosina Plac 20 Października 1	nr udzielenia 228/85/Pw	Wp. 102/2003
Projektował	Leszek Najderek	UPR. bud. 228/85/Pw	