


# PRZEKRÓJ KONSTRUKCYJNY

## DASZEWICE GM. MOSINA ZJAZD PUBLICZNY UL. PIASKOWA

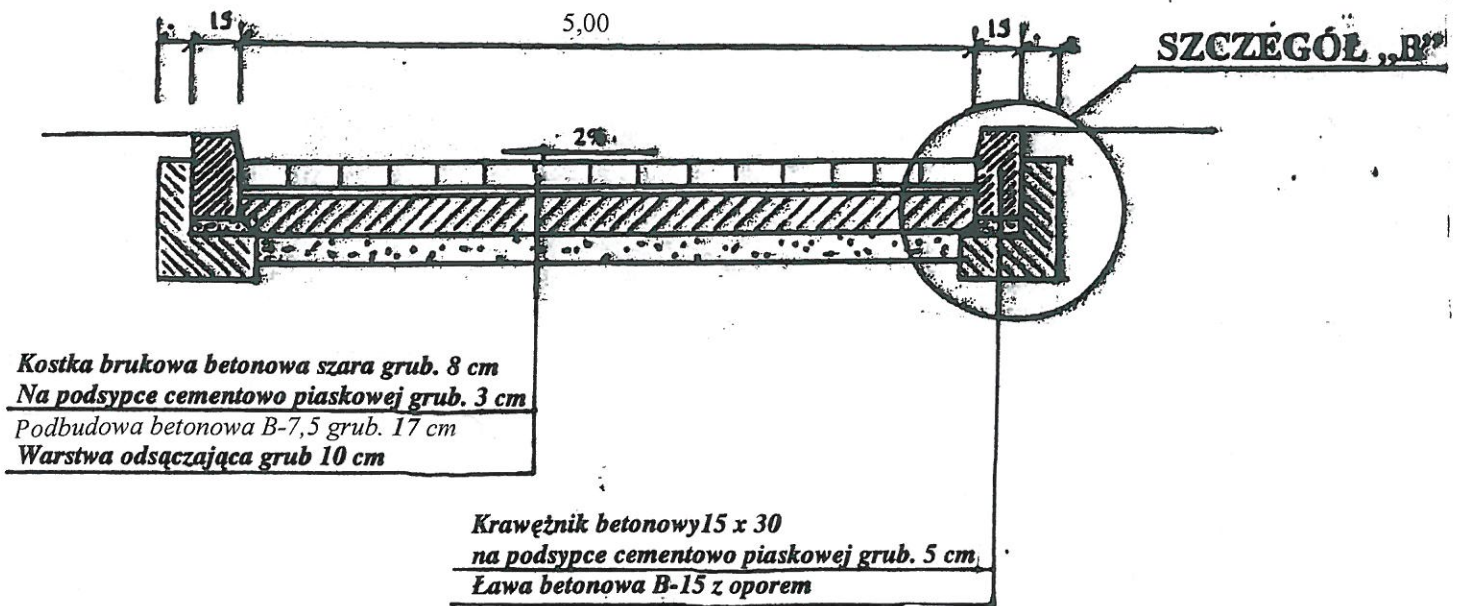

Zleceniodawca	Gmina Mosina Plac 20 Października 1	LESZEK NAJDEREK Uprawnienia bud. w specj. konstr. inż. projektowania, nadzoru i nadzorowania w zakresie drogi, ulicy, placów publicznych nr uprawnień 226.05/Pw WZP/BSO/0447/03
Projektował	Leszek Najderek	UPR. bud. 228/89/PW