


PRZEKRÓJ KONSTRUKCYJNY

MOSINA – ZJAZD PUBLICZNY Z UL SOWINIECKIEJ W UL WIOSNY LUDÓW

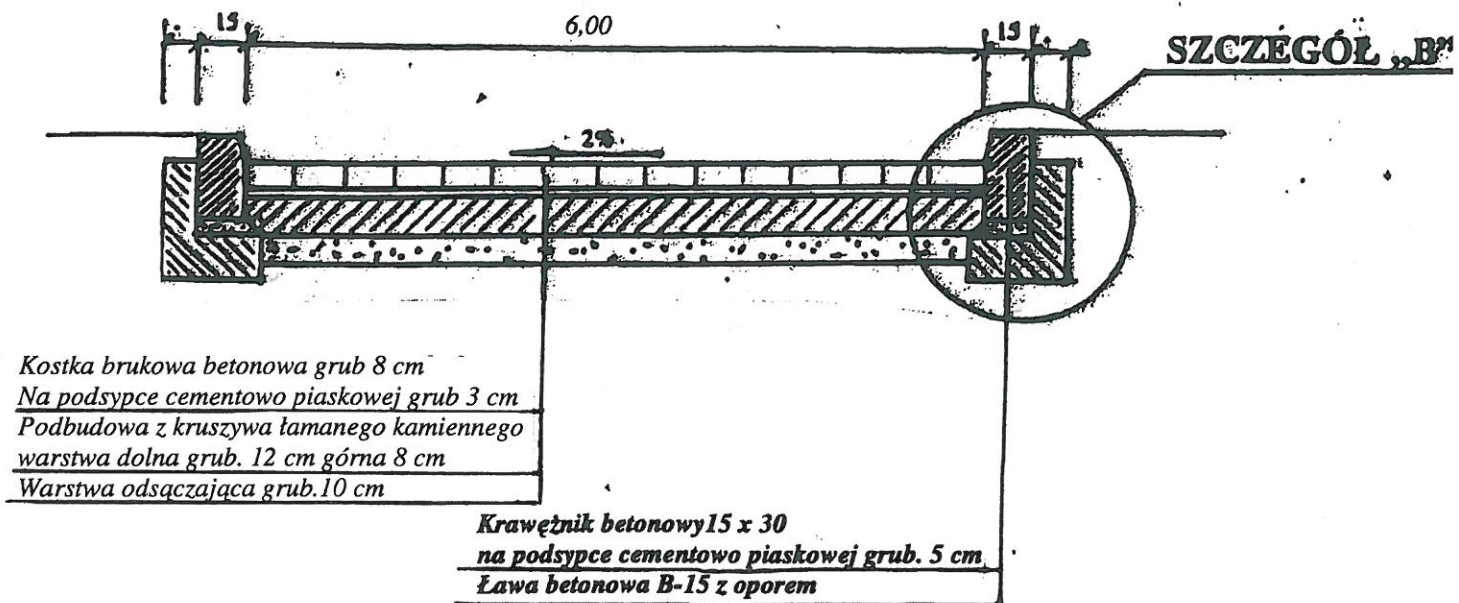


LESZEK NAJDEREK
Uprawnienia bud. w specj. konst. inż.
projektowanie, kierowanie i nadzór
w zakresie drogowym i inżynieria
nr uprawnień 223/85/Pw
WKP/BD/0447/03

Zleceniodawca	Gmina Mosina Plac 20 Października 1	
Projektował	Leszek Najderek	UPR. bud. 228/85/Pw

SZCZEGÓŁ „B”

03.10

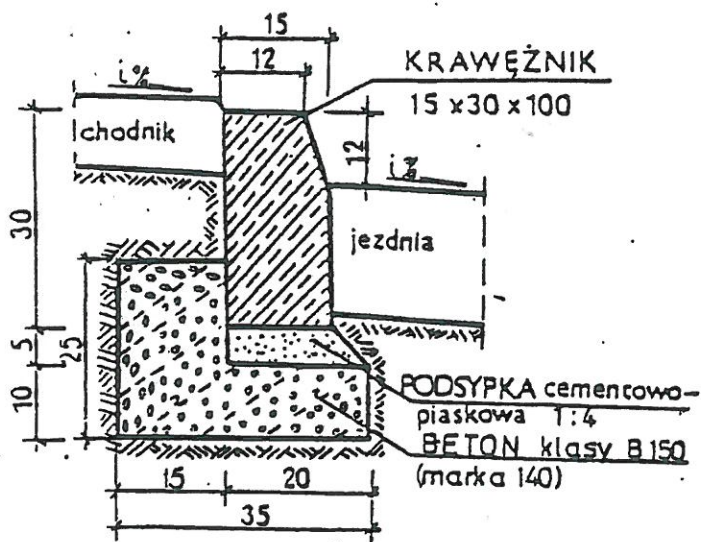

INDEKS

KB 1-20.2(3)

ZASTOSOWANIE

Dla dróg obciążonych ruchem średnim w miejscach narażonych na uderzenia kołem.


MATERIAŁY na 1 m

1. Krawężnik - 1,0 m
2. Podsypka cem. piask. -
- 0,01 m³
3. Beton klasy B 150 - 0,06 m³

LESZEK NAJDEREK
 Uprawnienia bud. w specj. konstr. inż.
 projektowanie, kierowanie i nadzorowanie
 w zakresie dróg i lotniskowych dróg startowych
 nr uprawnień 228/85/Pw
 WKP/BD/0447/03

PRZEKRÓJ KONSTRUKCYJNY

MOSINA – ZJAZD PUBLICZNY Z UL SOWINIECKIEJ W UL WIOSNY LUDÓW

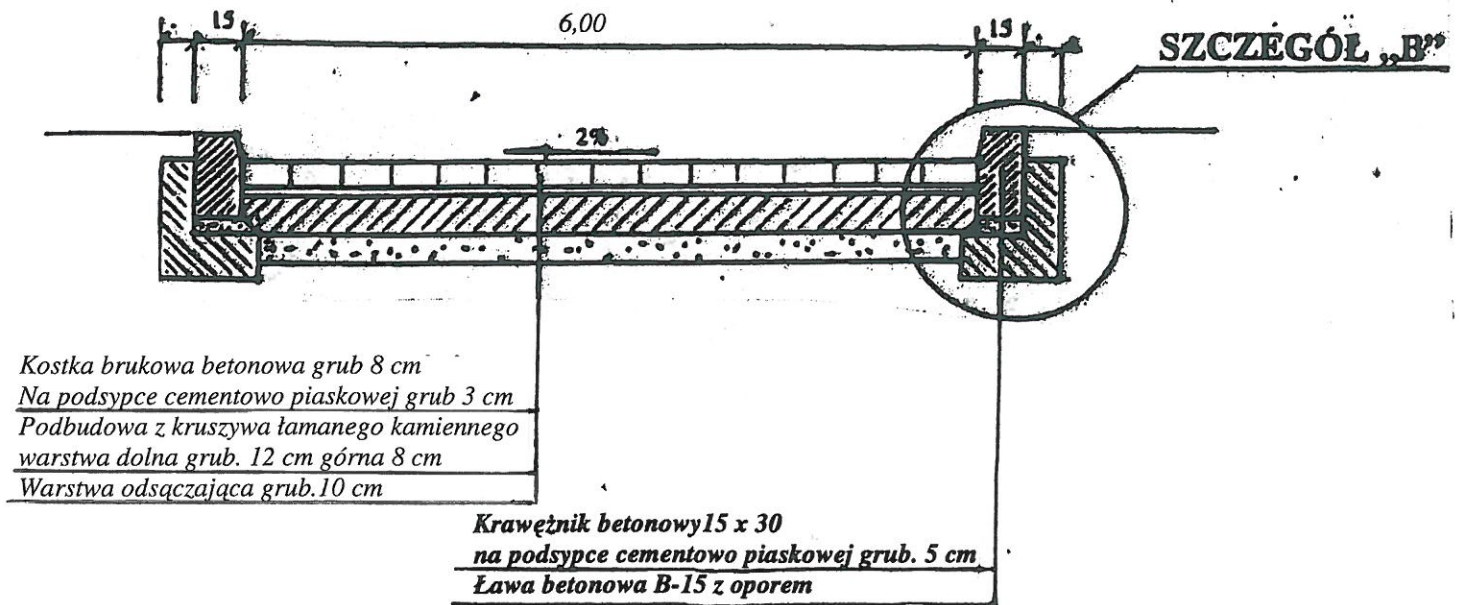

LESZEK NAJDEREK
 Uprawnienia bud. w specj. konstr. inż.
 Projektowanie, kierowanie i nadzór nad
 w zakresie dróg i ulic, mostów, ścieżek pieszych
 nr uprawnień 228/85/Pw
 WKP/BD/044703

Zleceniodawca	Gmina Mosina Plac 20 Października 1		
Projektował	Leszek Najderek	UPR. bud. 228/85/Pw	