
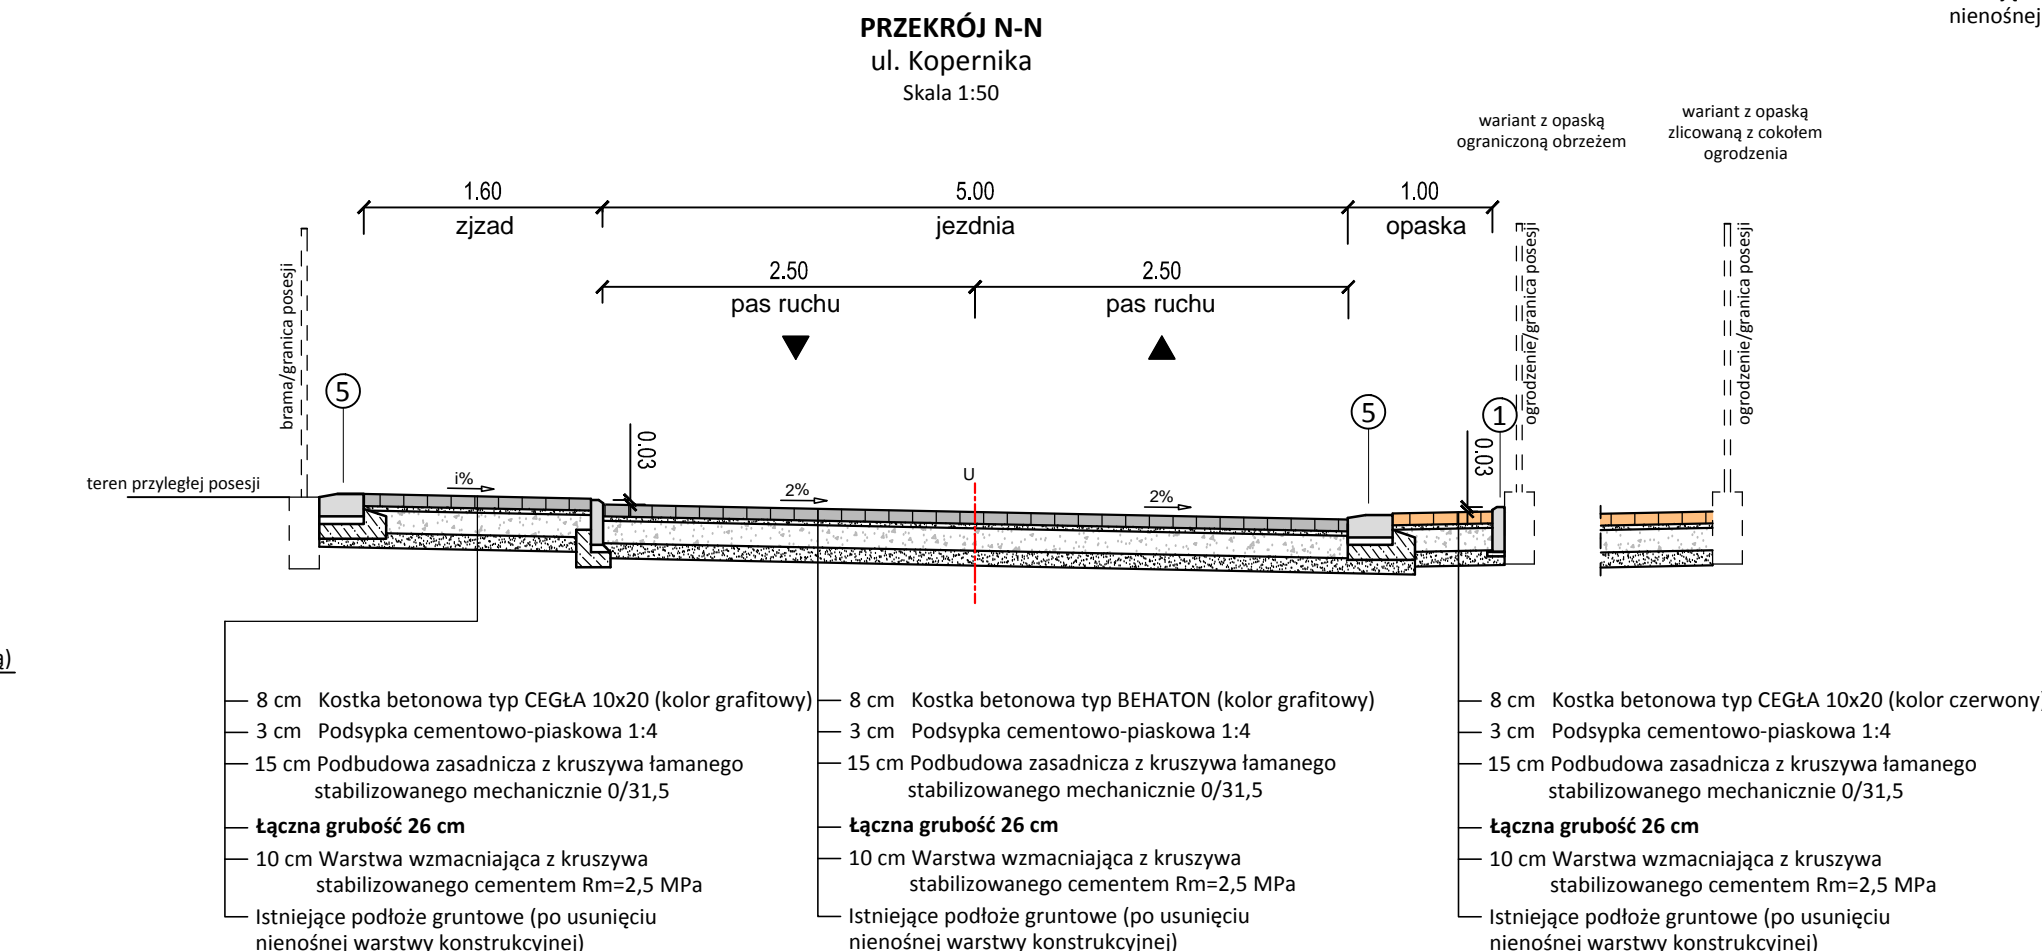
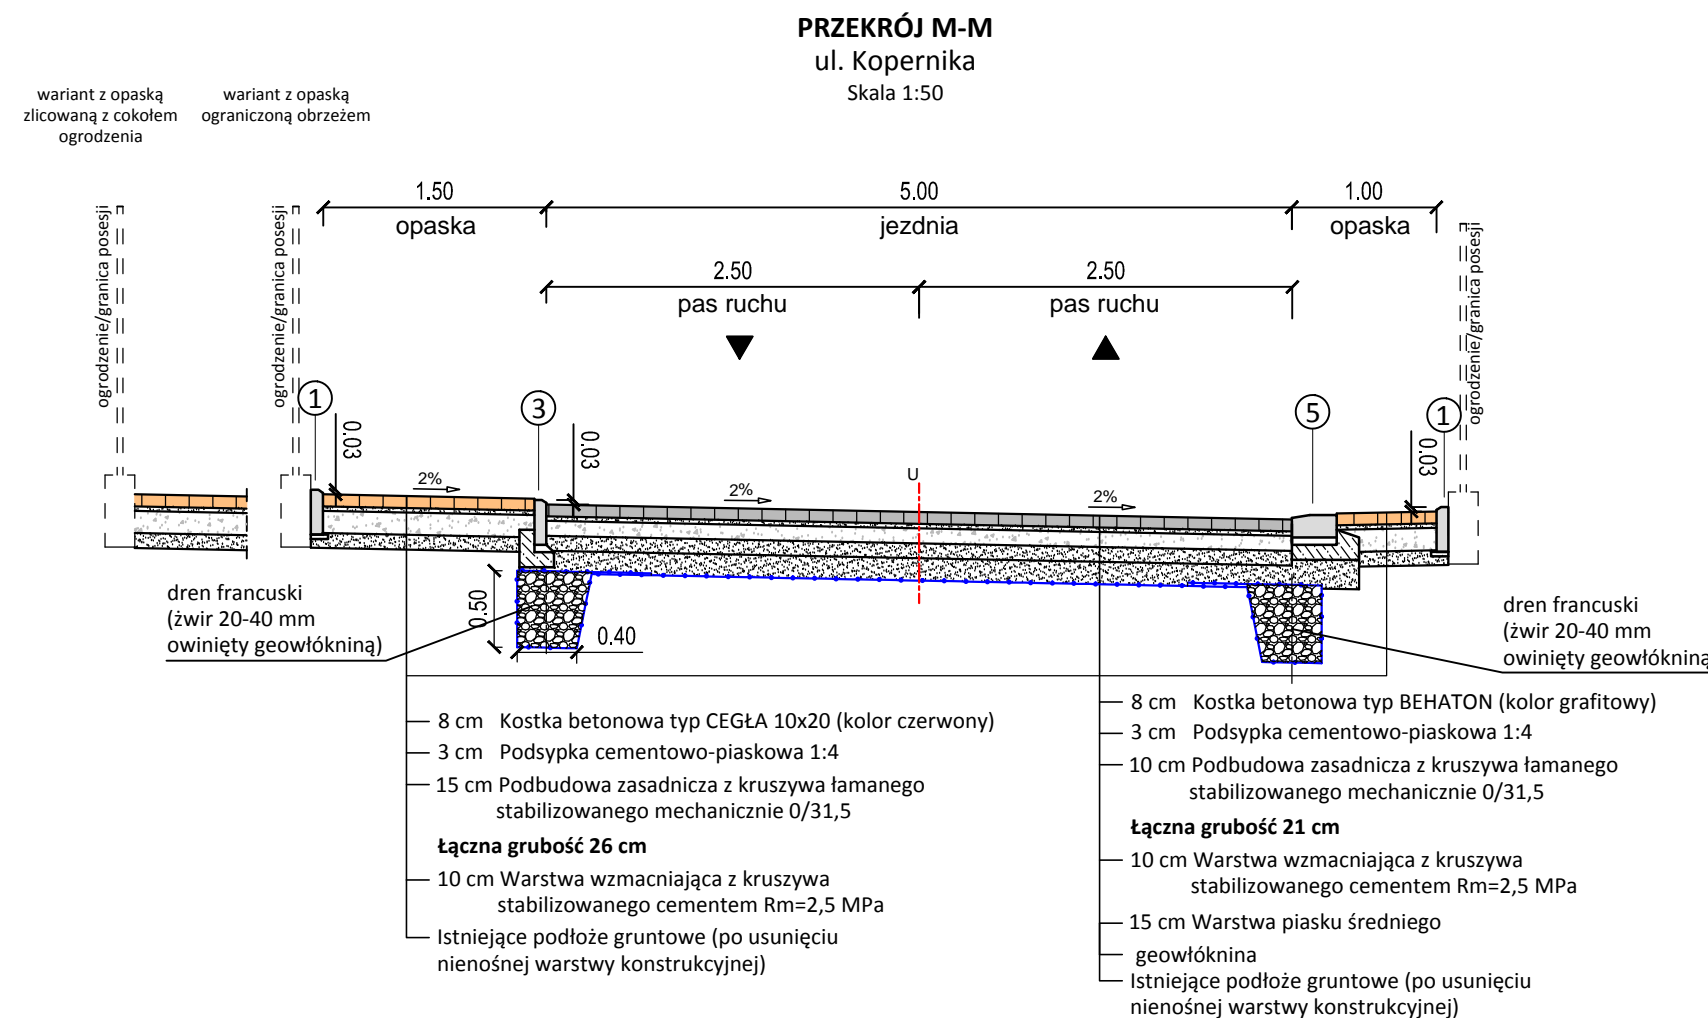
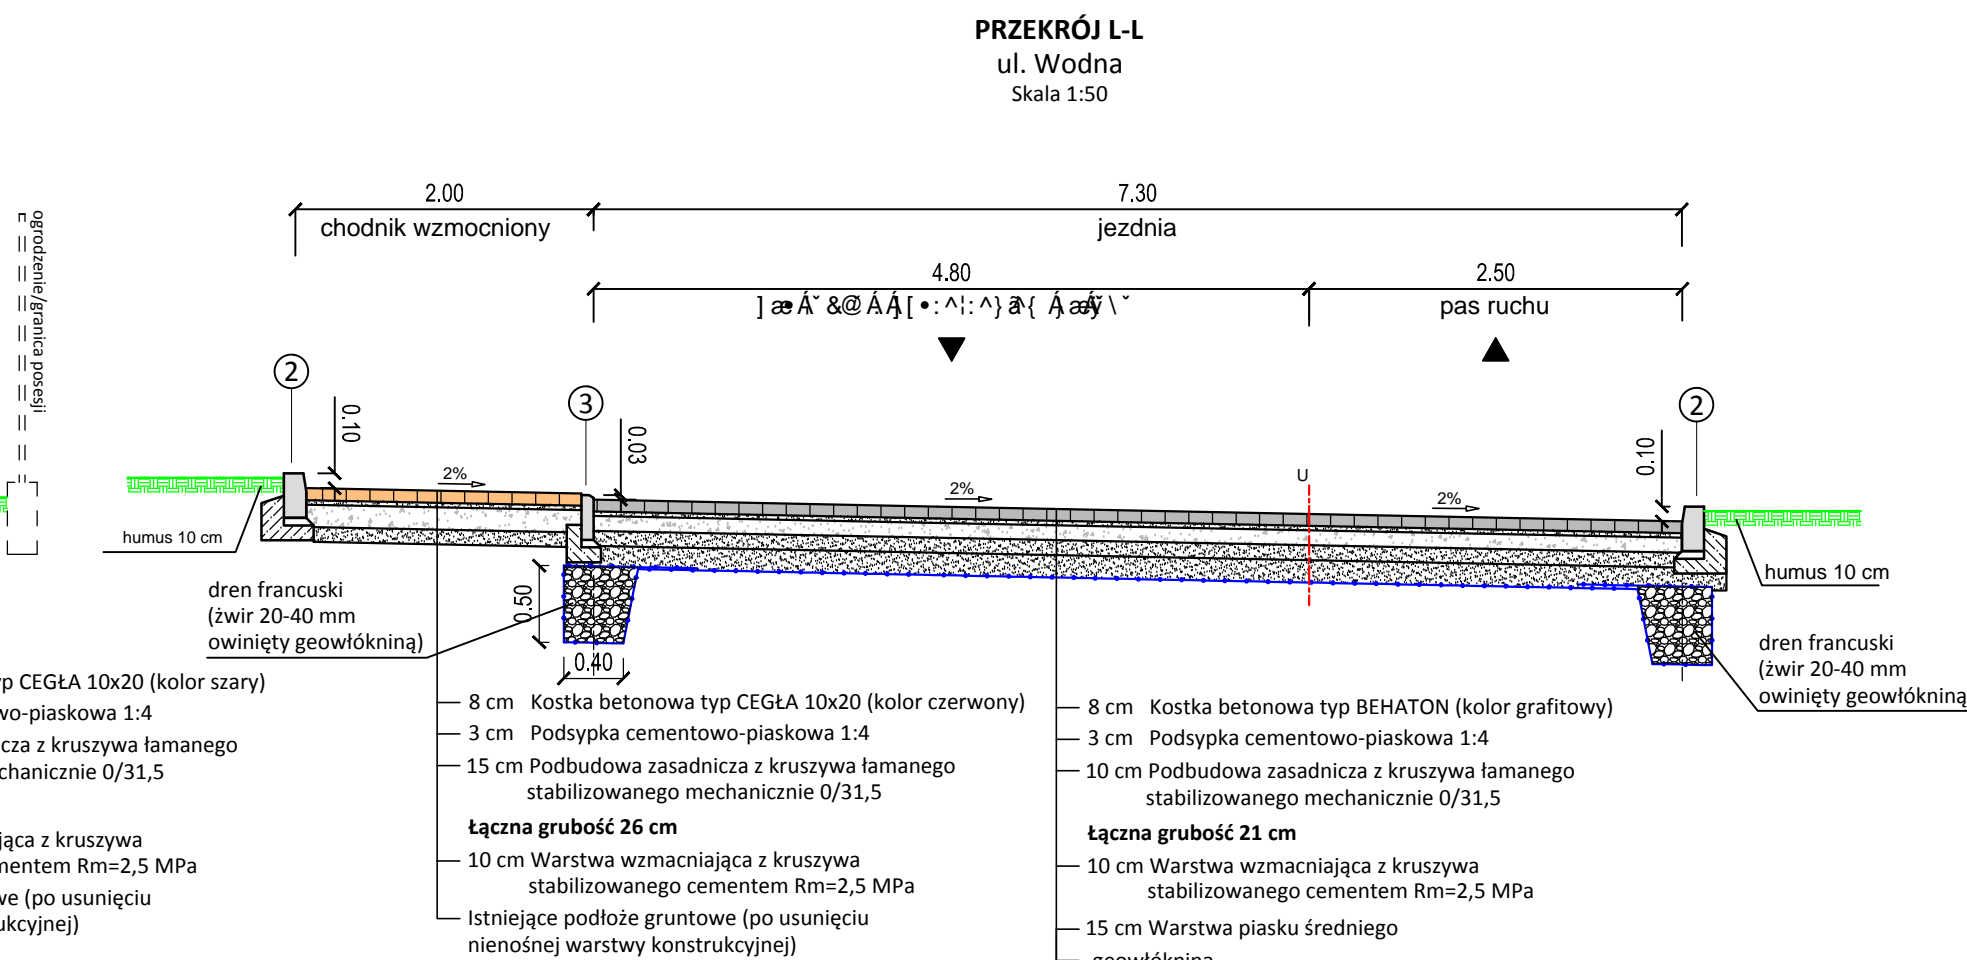
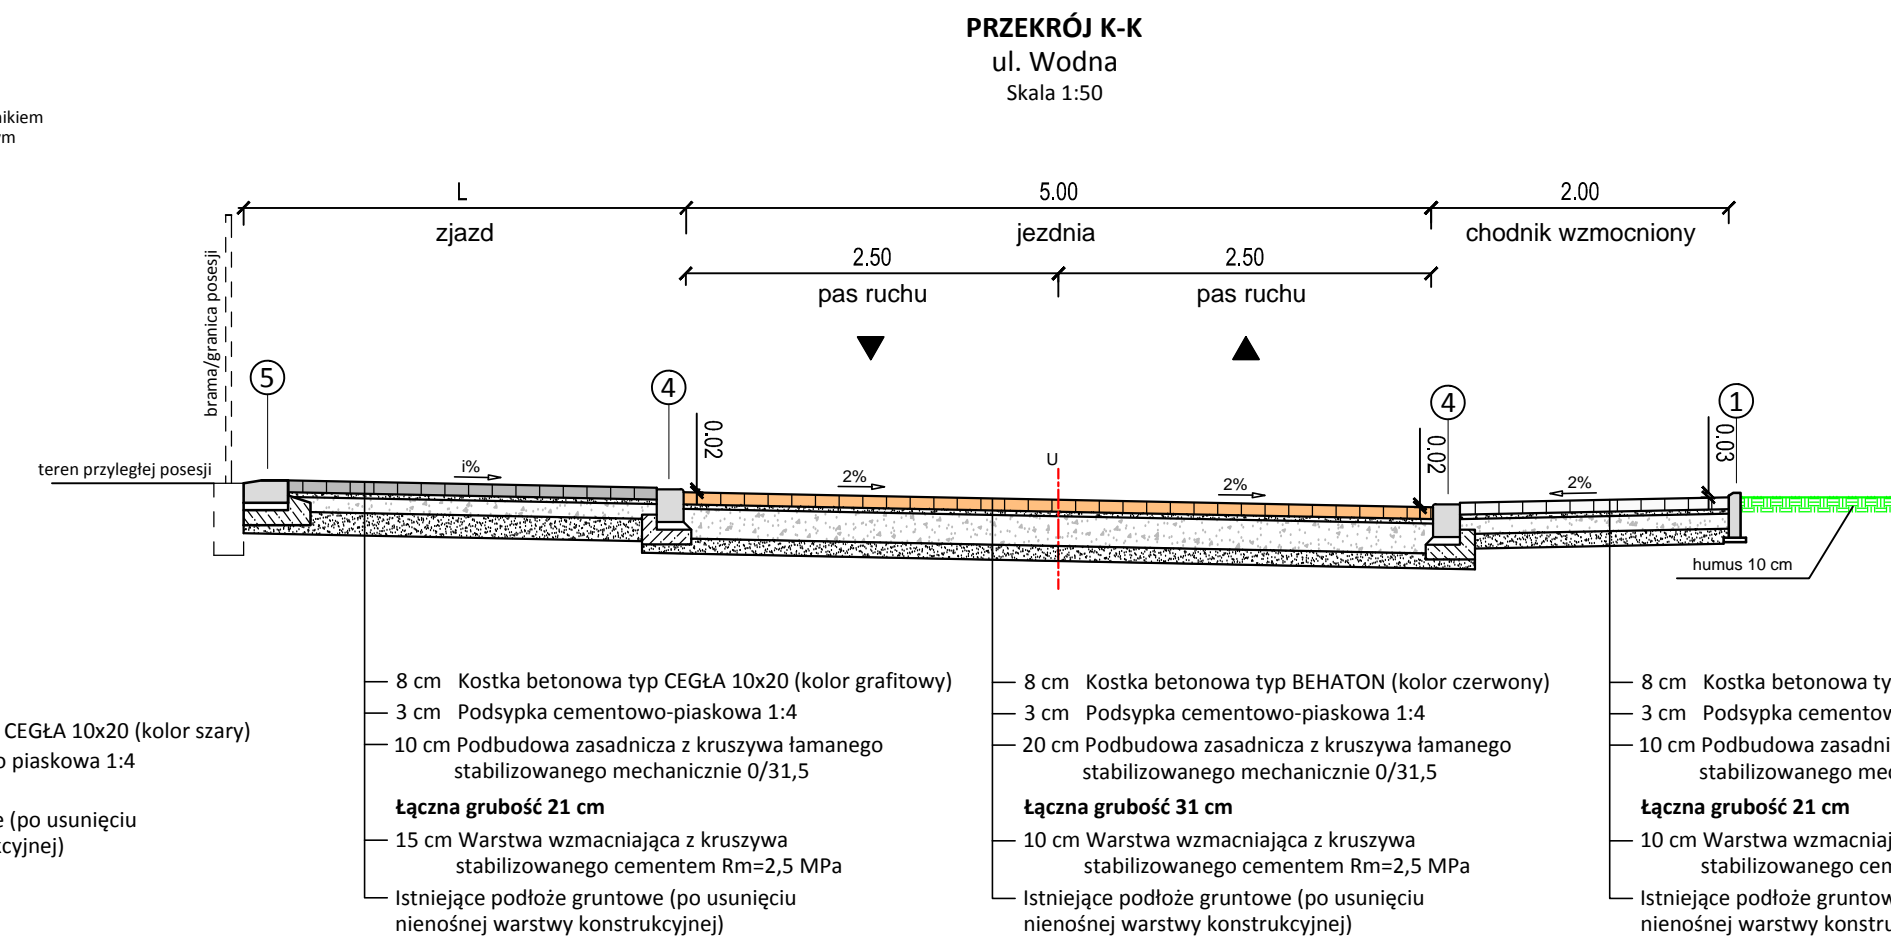


ul. Wodna
Klasa techniczna: L
Kategoria ruchu: KR2
Grupa nosności podłoża: G1

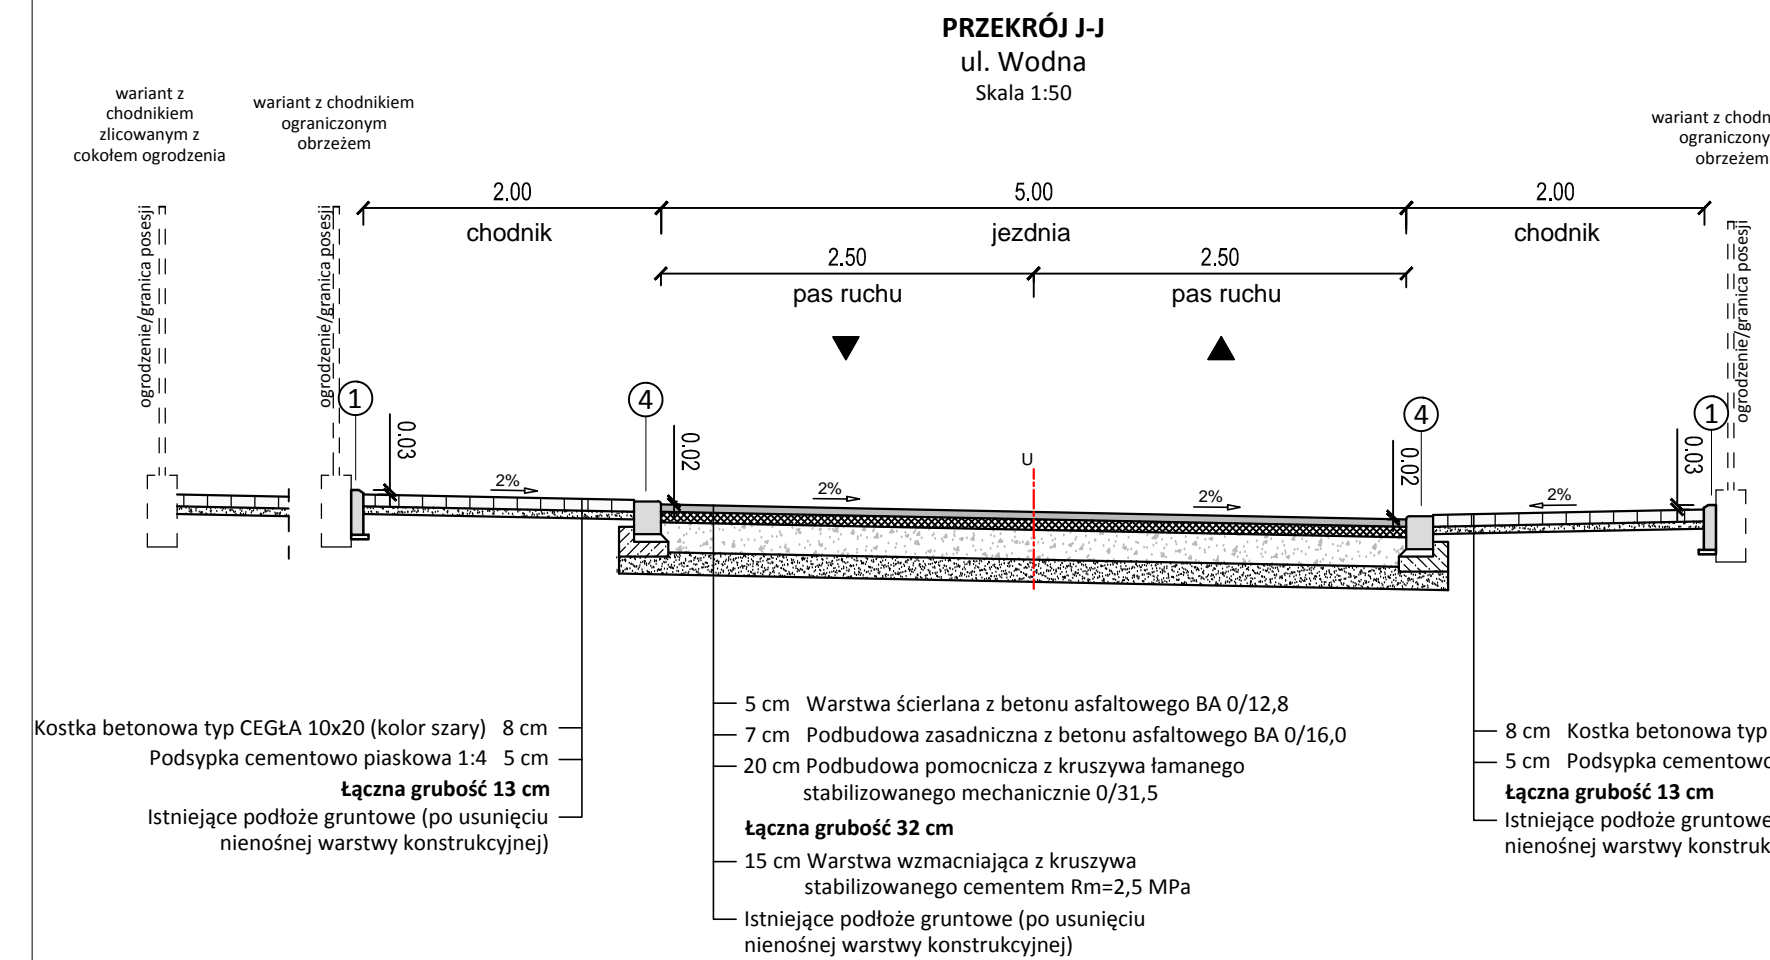

- ① Obrzeże bet. 8x30 na podsypce cementowo piaskowej
- ② Krawężnik bet. zwykły 15x30 na ławie B15 z oporem
- ③ Obrzeże bet. 8x30 na ławie bet. B15 z oporem
- ④ Krawężnik bet. 15x22 na ławie bet. B15 z oporem
- ⑤ Krawężnik bet. zwykły 15x30 na płask na ławie bet. B15 z oporem

JEDNOSTKA PROJEKTOWA		 Zachodnie Centrum Konsultingowe EURO INVEST Sp. z o.o. ul. Sikorskiego 111 / 307 Park 111, 66 - 050 Gorzów Wlkp. tel. 0-95 720 89 99 , fax. 0-95 720 89 98	
INWESTOR		GMINA MOSINA Plac 20 Października 1, 62-050 Mosina	
TEMAT		Budowa ulicy Wodnej, Kopernika, Wysokiej, El ci p q m u l . N g p e l t q c l y y i k t m u y g l y t c l l " q f y q f p l e p q o ' y ' b l e l u q u y q e k O q u l o c	
FAZA		PROJEKT BUDOWLANY	
BRANŻA		DROGOWA	
Funkcja	Łó k 'K p c l y i k u n y	Uprawnienia	Data
PROJEKTANT	mgr inż. Filip Walczak	upr. nr 26/2002/Gw do projektowania bez ograniczeń w specjalności konstrukcyjno-budowlanej	28.09.2009
SPRAWDZAJĄCY	o i t ' l p ' O t f c q u e y Ostraszewski	upr. nr LUKG/0024/POOD/04 f a t ' o l g a n n e y c p k e ' t i g ' t a i c p l e j g ' y ' g a l e q u y e k t t a y g l	28.09.2009
RYSUNEK		PRZEKROJE NORMALNE	
DATA:	28.09.2009	SKALA:	1:50
		NR:	4.
		ARKUSZ:	3.