ULICA TOROWA

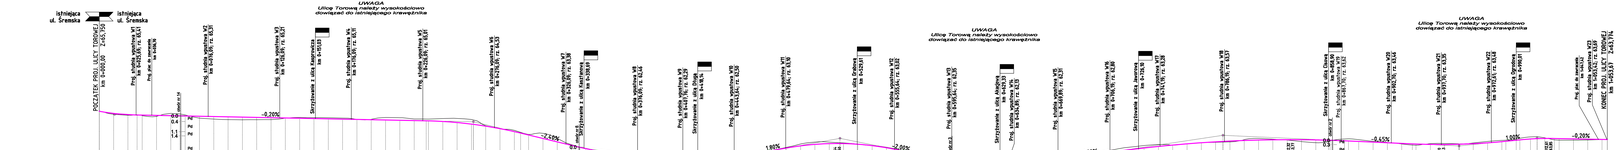

ULICA CISOWA

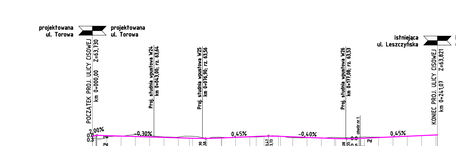

Legenda

projektowana niweleta jezdni

BIZBUILD	Pracownia Inżynierska SZUBERT Łukasz Szubert ul. Jana Kochanowskiego 10/1 70-390 Szczecin tel. 501 082 210, 91 433 08 08 biuro@bizbuild.pl tel. 509 66 55 55 mail: projekt@bizbuild.pl	INWESTOR Urząd Miejski w Mosinie	
TEMAT:	Projekt budowy ulicy Torowej, Jesionowej, Cisowej, Dębowej, Strzeleckiej i Ogrodowej w Mosinie		
AUTORZY:	**Przebieg podłużny**		**3.1**
STANOWISKO	IMIĘ I NAZWISKO	PODPIS I APROBATA	DATA	PODPIS
PROJEKTANT	mgr inż. Marcin Matjaś	projektowanie branża drogowa	05/2015	
SPRAWDZIŁ	mgr inż. Radosław Pietraszewski		05/2015	
ORGANIZACJA	mgr inż. Łukasz Szuba	UPRAWNIENIA budowlane - tekst	05/2015	
SKALA 1:100/1000	STADIUM PROJEKTU	NUMER EWIDENCYJNY 2015	NR UPRAWN. WKIŚ	SKALA 1:100/1000