

LEGENDA:




Pion instalacji gazowej

— Projektowana instalacja gazu - rurociąg stal czarna

— Istniejąca instalacja gazu - rurociąg stal czarna

DN 25 Średnica rurociągu gazu

UWAGA!
Wszystkie przewody rozprowadzające od pionów do urządzeń prowadzić pod stropem.

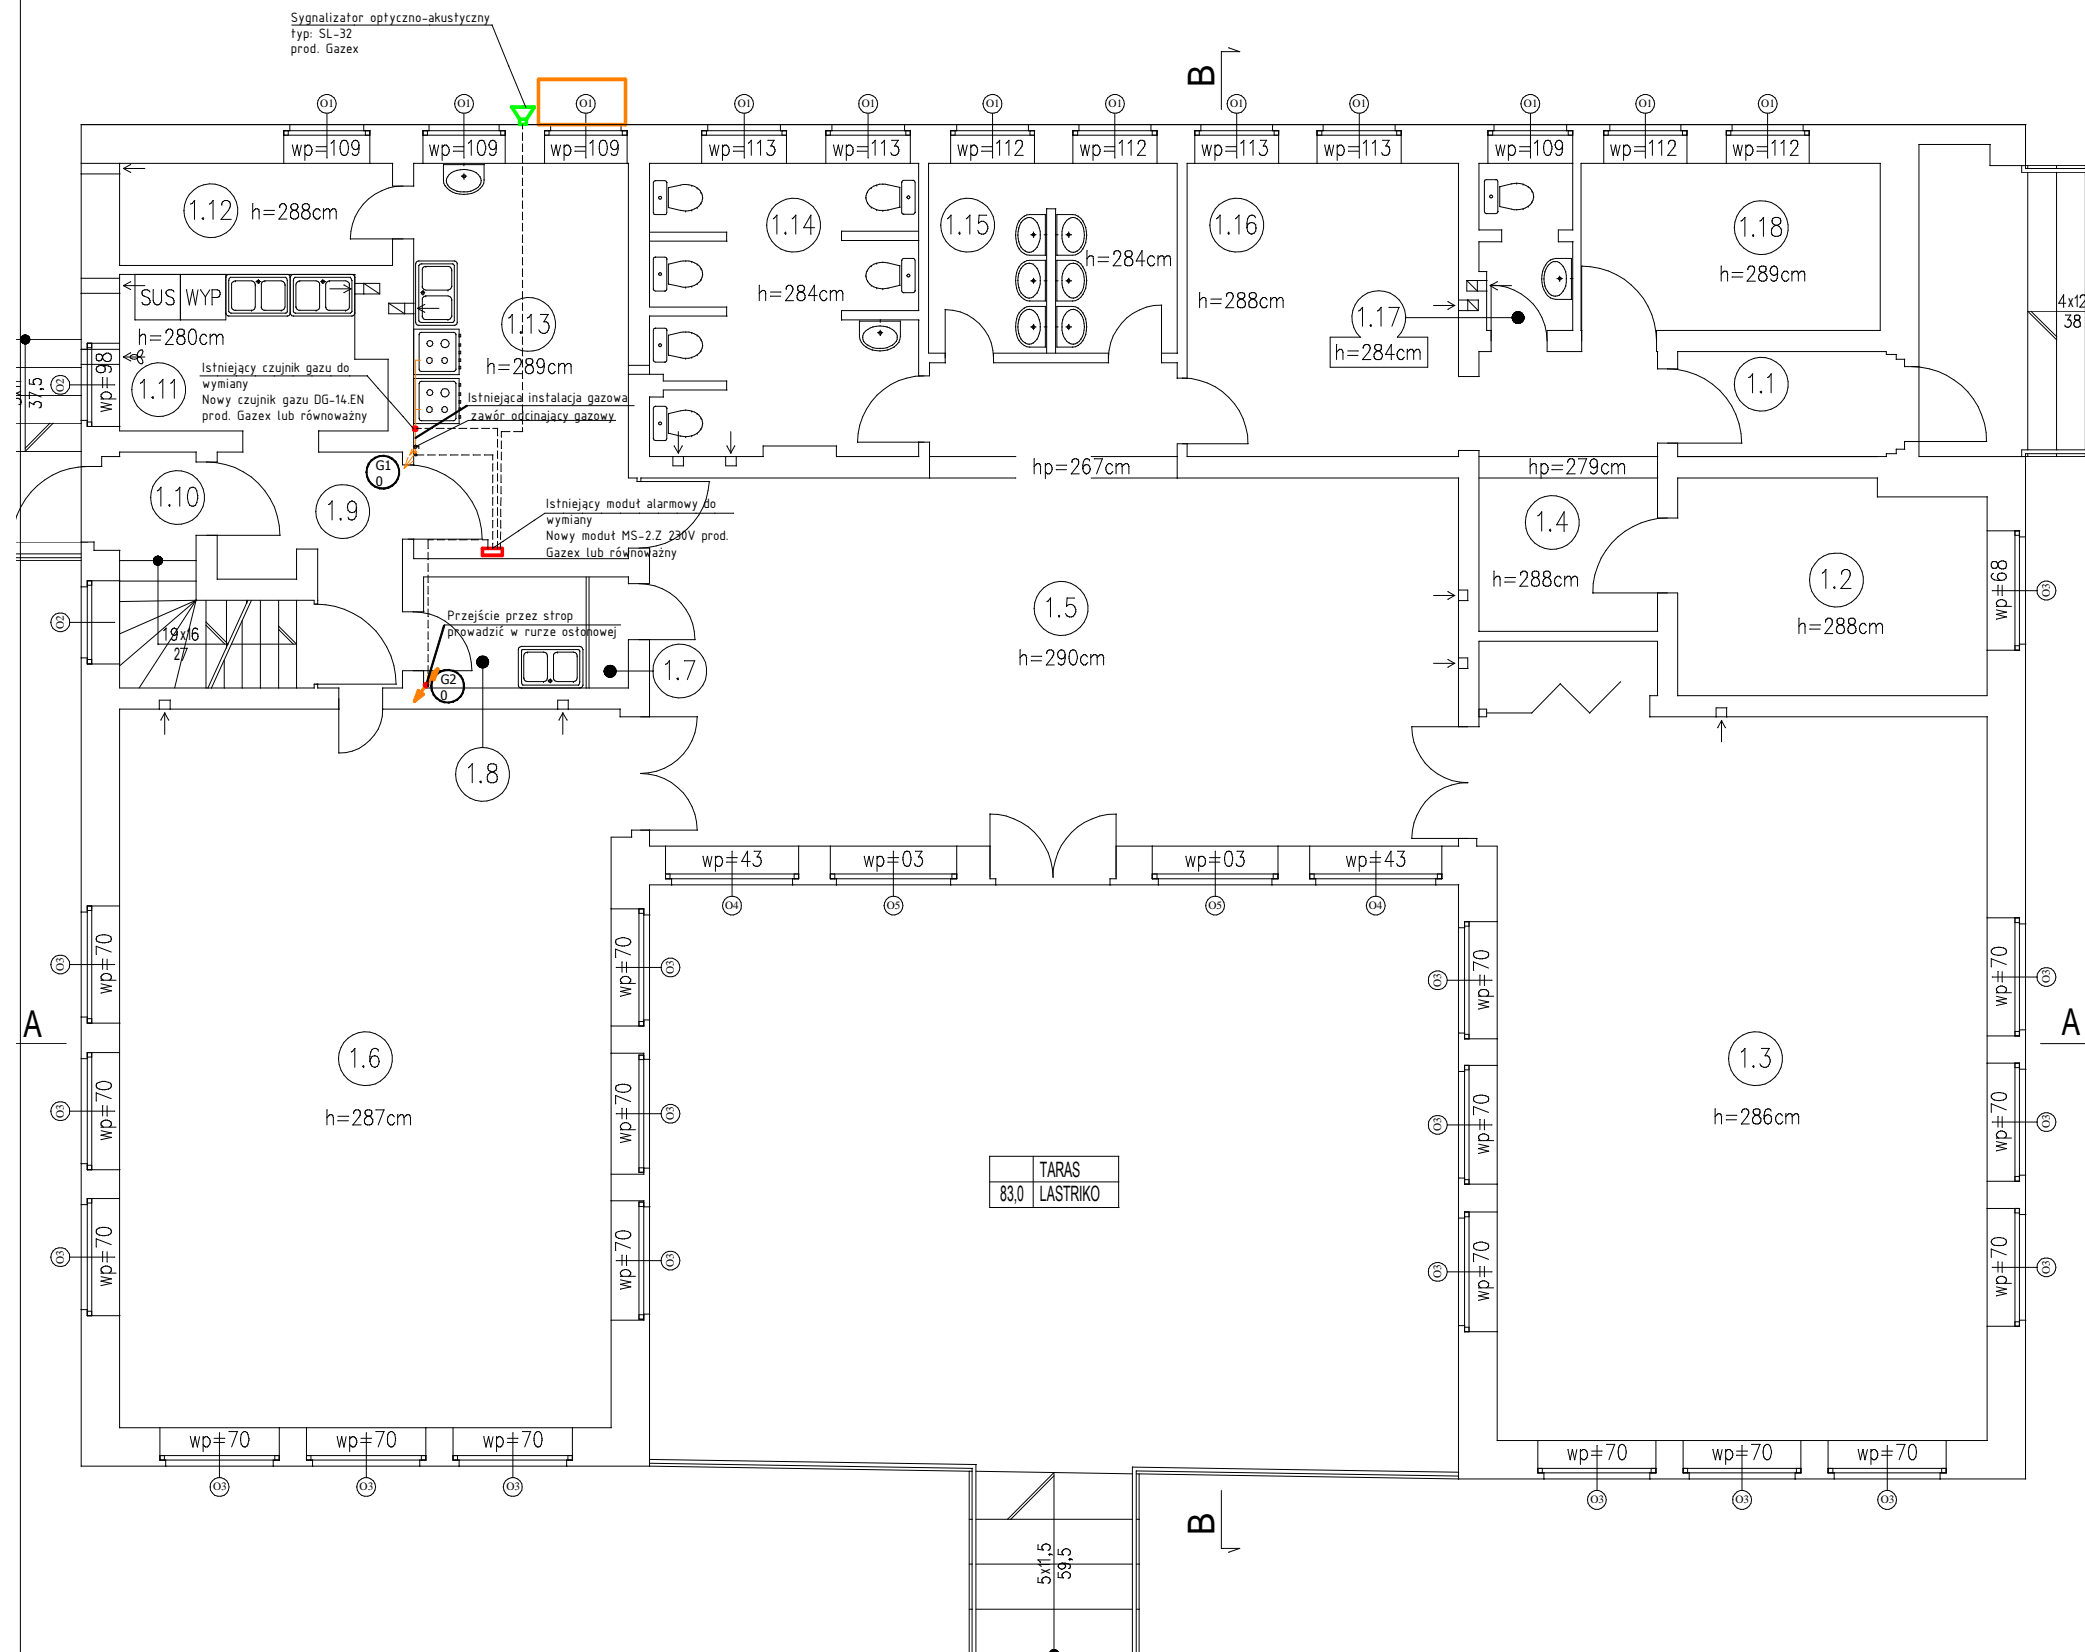

UWAGA!

1. Wymiary sprawdzić na budowie.
2. Stosować materiały wyszczególnione w dokumentacji lub równoważne.
3. W przypadku rozbieżności pomiędzy częścią opisową i rysunkową, wszelkie wątpliwości wyjaśnić z projektantem.
4. Przejścia w ścianach wykonywać zgodnie ze sztuką budowlaną.
5. Wszystkie przejścia instalacyjne uzbroić w zabezpieczenia p-poż zgodnie z opisem klasy odporności na rysunkach.
7. Kompensacja wydużeń cieplnych zgodnie z zaleceniami producenta rur.
8. W najniższych punktach instalacji zamontować zawory spustowe.

UWAGA!

WYKONAWCY I PODWYKONAWCY ZOBOWIĄZANI SĄ DO SPRAWDZENIA PROJEKTU, A W SZCZEGÓLNOŚCI WYMIARÓW PRZED PRZYSTĄPIENIEM DO PRAC BUDOWLANYCH

ROZPOWSZECHNIENIE NINIEJSZEGO OPRACOWANIA, JAK TEŻ JEGO FRAGMENTÓW W TYM KONCEPCJI, WYKONANYCH RYSUNKÓW, A PONADTO UMIESZCZANIE W SYSTEMACH DANYCH ZA WYJĄTKIEM WŁAŚCIWYCH ORGANÓW ADMINISTRACJI PRZEKAZYWANIE W JAKIEJKOLWIEK FORMIE ZMIAN BEZ ZGODY AUTORA JEST ZABRONIONE I PODLEGA ODPOWIEDZIALNOŚCI KARNEJ Z MOCY ART. 116,117,118 USTAWY Z DNIA 14 LUTEGO 1994R., O PRAWIE AUTORSKIM I PRAWACH POKREWNYCH. (DZ. U. NR 24 POZ. 83 Z DNIA 1994R.)

Jednostka projektowa



ul. M. Dąbrowskiej 4
PL 62-050 Mosina
tel./fax: +48 61 813 29 67
tel. kom.: +48 695 146 341
e-mail: biuro@akpro.pl
www.akpro.pl

INWESTYCJA	Budowa wewnętrznej instalacji gazowej wraz z wymianą źródła ciepła oraz wymiana instalacji ogrzewania i ciepłej wody użytkowej		
INWESTOR	Gmina Mosina Pl. 20 Października 1 62-050 Mosina		
OBIEKT	Przedszkole nr 2 woj. wielkopolskie, gm. Mosina, m. Mosina ul. Budzyńska, dz. 1600/45		
ZESPÓŁ PROJEKTOWY	IMIĘ I NAZWISKO NR UPRAWNIEN	PODPIS	
PROJEKTOWAŁ:	mgr inż. Agnieszka Kurowska WKP/0272/POOS/04		
OPRACOWAŁ:	mgr inż. Kinga Musielak		
TREŚĆ RYS.	Instalacja wewnętrzna gazu RZUT PARTERU		

DATA	08.2015			
BRANŻA	STADIUM	SKALA	NR RYSUNKU	NR REWIZJI
IS	PB-W	1:100	09	00