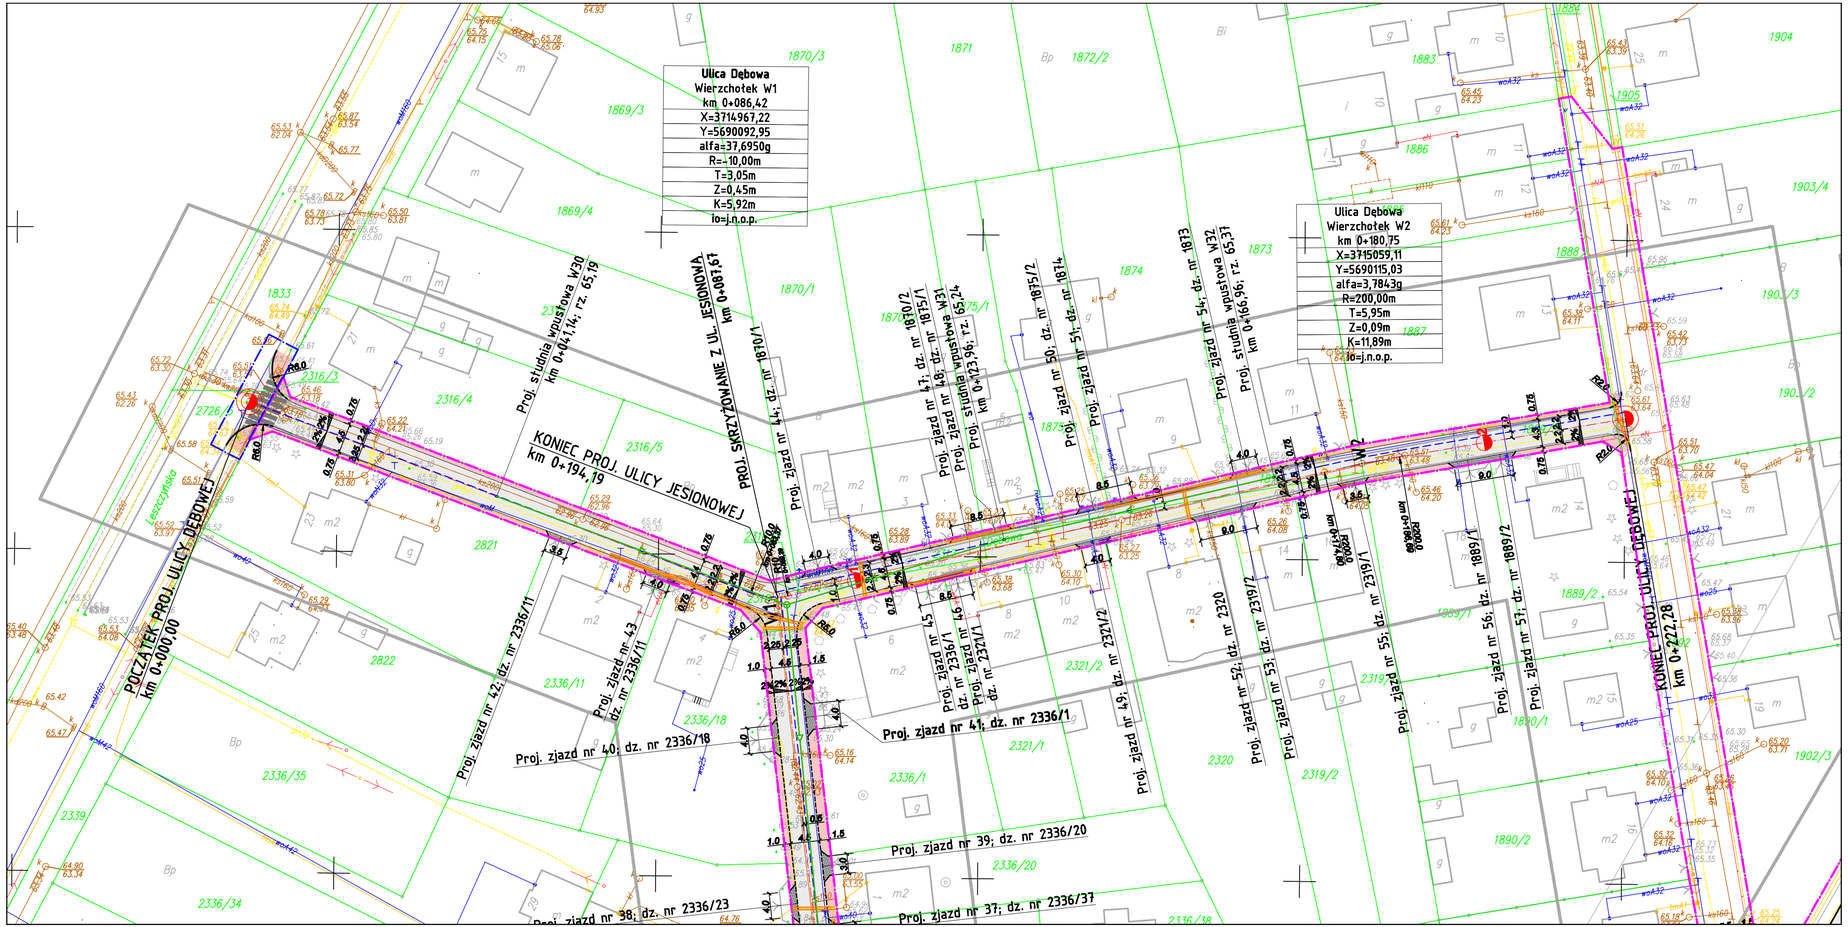

Legenda

- projektowane linie rozgraniczające
- zakres obszaru niezbędnego do przebudowy dróg innej kategorii
- istniejące granice działek
- 2484/5 istniejące numery działek
- projektowana jezdnia - nawierzchnia z kostki (kolor grafitowy)
- projektowana jezdnia - nawierzchnia bitumiczna
- projektowany chodnik - nawierzchnia z kostki (kolor czerwony)
- projektowana ścieżka rowerowa - nawierzchnia z kostki niefazowanej
- projektowane zjazdy - nawierzchnia z kostki
- projektowana zieleń
- projektowany krawężnik uliczny 15x30cm
- projektowany krawężnik uliczny 15x30cm obniżony
- projektowane obrzeże betonowe 8x30cm (chodnik) i krawężnik 12x25 (zjazdy)
- projektowane obrzeże betonowe 8x30cm obniżone
- projektowany krawężnik najazdowy 15x22cm
- projektowany podział działki
- projektowana kanalizacja deszczowa
- projektowana rura ochronna na kablu telekomunikacyjnym
- projektowana rura ochronna na kablu energetycznym

Pracownia Inżynieryjna SZUBERT Łukasz Szuba, ul. Jawornicka 13A/6 60-161 Poznań, NIP 779-156-72-34 REGON 630652268, tel.: 605 694 220 e-mail: pszubert@o2.pl				INWESTOR Urząd Miejski w Mosinie
TEMAT:	Projekt budowy ulicy Torowej, Jesionowej, Cisowej, Dębowej, Strzałowej i Ogrodowej w Mosinie			
RYSUNEK:	Plan zagospodarowania terenu ulica Dębowa			NR 2.4
STANOWISKO	IMIE I NAZWISKO	NR UPRAWNIEŃ I SPECJALNOŚĆ	DATA	PODPIS
PROJEKTANT	mgr inż. Marcin Matysik	WKP/0233/POOD/06 drogowa	05/2010	Matysik
OPRACOWAŁ	mgr inż. Radosław Pietruszewski		05/2010	
SPRAWDZAJĄCY	mgr inż. Łukasz Szuba	7131/190/P/2002 konstrukcyjno - budowlana	05/2010	Szuba
BRANŻA DROGOWA	STADIUM PB/PW	ROK OPRACOWANIA 2010	NR UMOWY IK.341-42/1/09	SKALA 1:500