


ULICA JESIONOWA


ul. Kasztanowa
ul. Jesionowa
ul. Dębowa

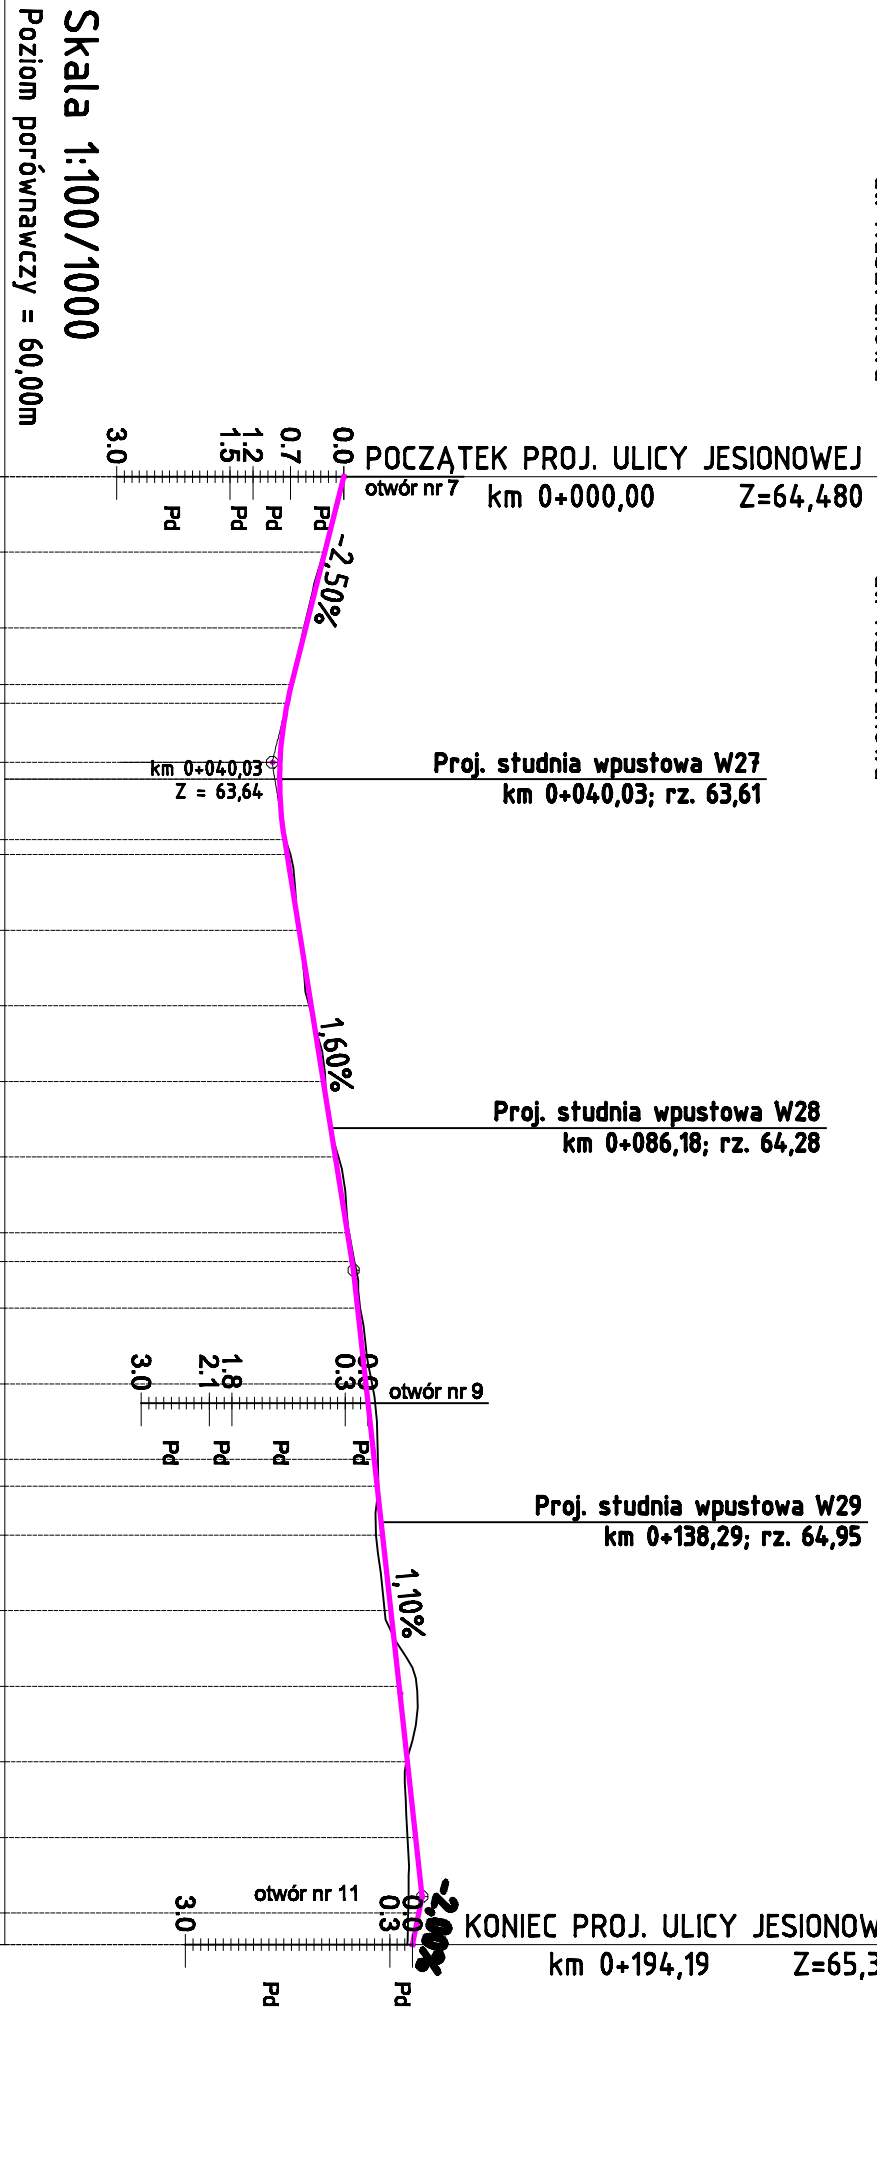

RZĘDNE ISTNIEJĄCE	RZĘDNE PROJEKTOWANE	RÓŻNICE WYSOKOŚCI	ELEMENTY NIWELETY	ELEMENTY TRASY W PLANIE	PKIETAŻ	KM I HM
64,48	64,48	0,00			0,00	
64,22	64,23	0,01			10,00	
63,95	63,98	0,02			20,00	
63,81	63,79	-0,02			27,53	
63,73	63,74	0,01			30,00	
63,65	63,64	-0,01			37,78	
63,71	63,70	-0,01			48,03	
63,78	63,73	-0,05			50,00	
63,89	63,89	0,00			60,00	
64,05	64,05	0,00			70,00	
64,24	64,21	-0,03			80,00	
64,41	64,37	-0,04			90,00	
64,55	64,53	-0,02			100,00	
64,63	64,59	-0,03			103,83	
64,70	64,66	-0,03			110,00	
64,86	64,77	-0,09			120,00	
64,94	64,88	-0,05			130,00	
64,94	64,92	-0,02			133,54	
64,91	64,99	0,09			140,00	
65,02	65,10	0,08			150,00	
65,45	65,21	-0,24			160,00	
65,31	65,32	0,01			170,00	
65,32	65,43	0,11			180,00	
65,34	65,47	0,13			180,00	
65,32	65,39	0,07			192,19	

ULICA DĘBOWA


ul. Kasztanowa
ul. Leszczyńska
ul. Kaszowicka

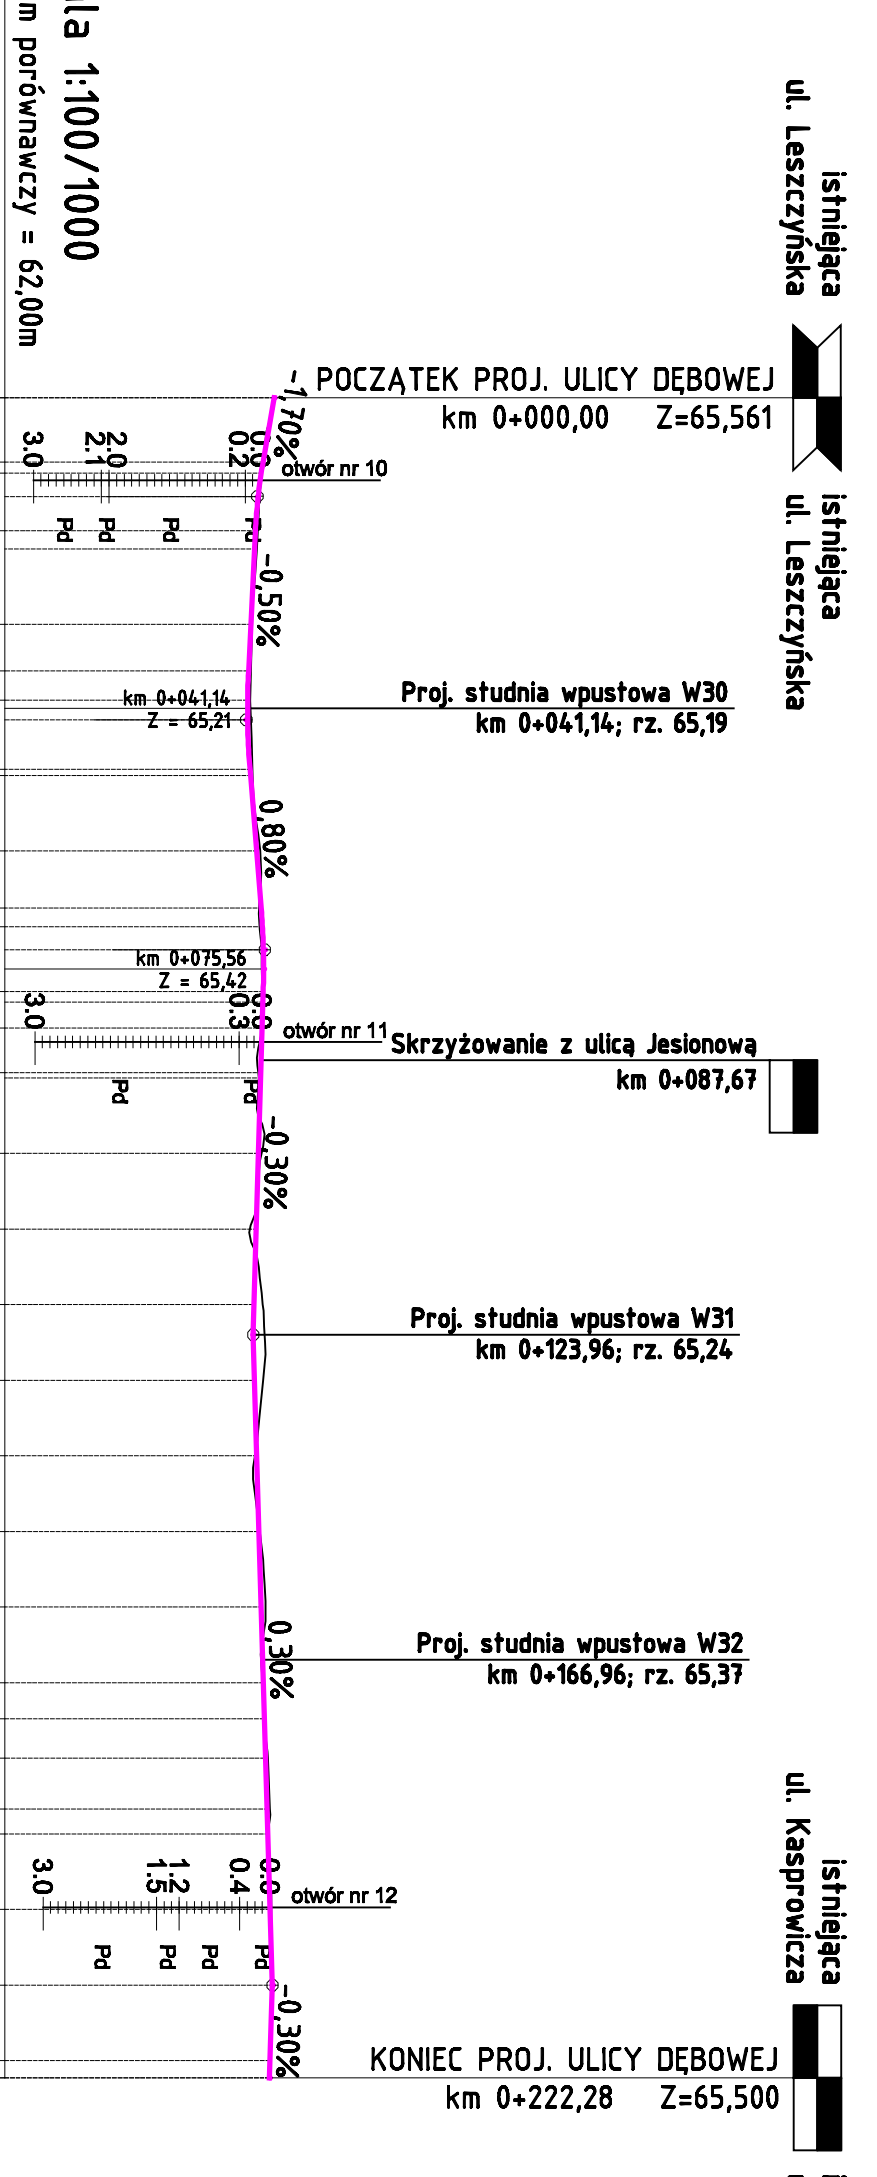

RZĘDNE ISTNIEJĄCE	RZĘDNE PROJEKTOWANE	RÓŻNICE WYSOKOŚCI	ELEMENTY NIWELETY	ELEMENTY TRASY W PLANIE	PKIETAŻ	KM I HM
65,56	65,56	0,00			0,00	
65,42	65,39	-0,03			10,00	
65,40	65,34	-0,06			17,60	
65,27	65,25	-0,02			30,00	
65,26	65,21	-0,05			36,14	
65,28	65,24	-0,03			49,17	
65,28	65,25	-0,03			50,00	
65,38	65,33	-0,05			60,00	
65,36	65,39	0,03			67,53	
65,37	65,41	0,04			70,00	
65,41	65,42	0,01			78,55	
65,40	65,40	0,00			80,00	
65,36	65,39	0,03			89,29	
65,40	65,35	-0,05			100,00	
65,24	65,32	0,08			110,00	
65,41	65,29	-0,12			120,00	
65,42	65,30	-0,12			130,00	
65,31	65,33	0,02			140,00	
65,37	65,36	-0,01			150,00	
65,45	65,39	-0,06			160,00	
65,41	65,42	0,01			170,00	
65,44	65,43	-0,01			174,80	
65,51	65,45	-0,06			180,00	
65,47	65,47	0,00			186,69	
65,53	65,48	-0,05			190,00	
65,54	65,51	-0,03			200,00	
65,52	65,51	-0,01			210,00	
65,50	65,50	0,00			220,00	
65,50	65,50	0,00			222,28	

ULICA STRZAŁOWA


ul. Leszczyńska
ul. Leszczyńska
ul. Kaszowicka
ul. Strzałowa

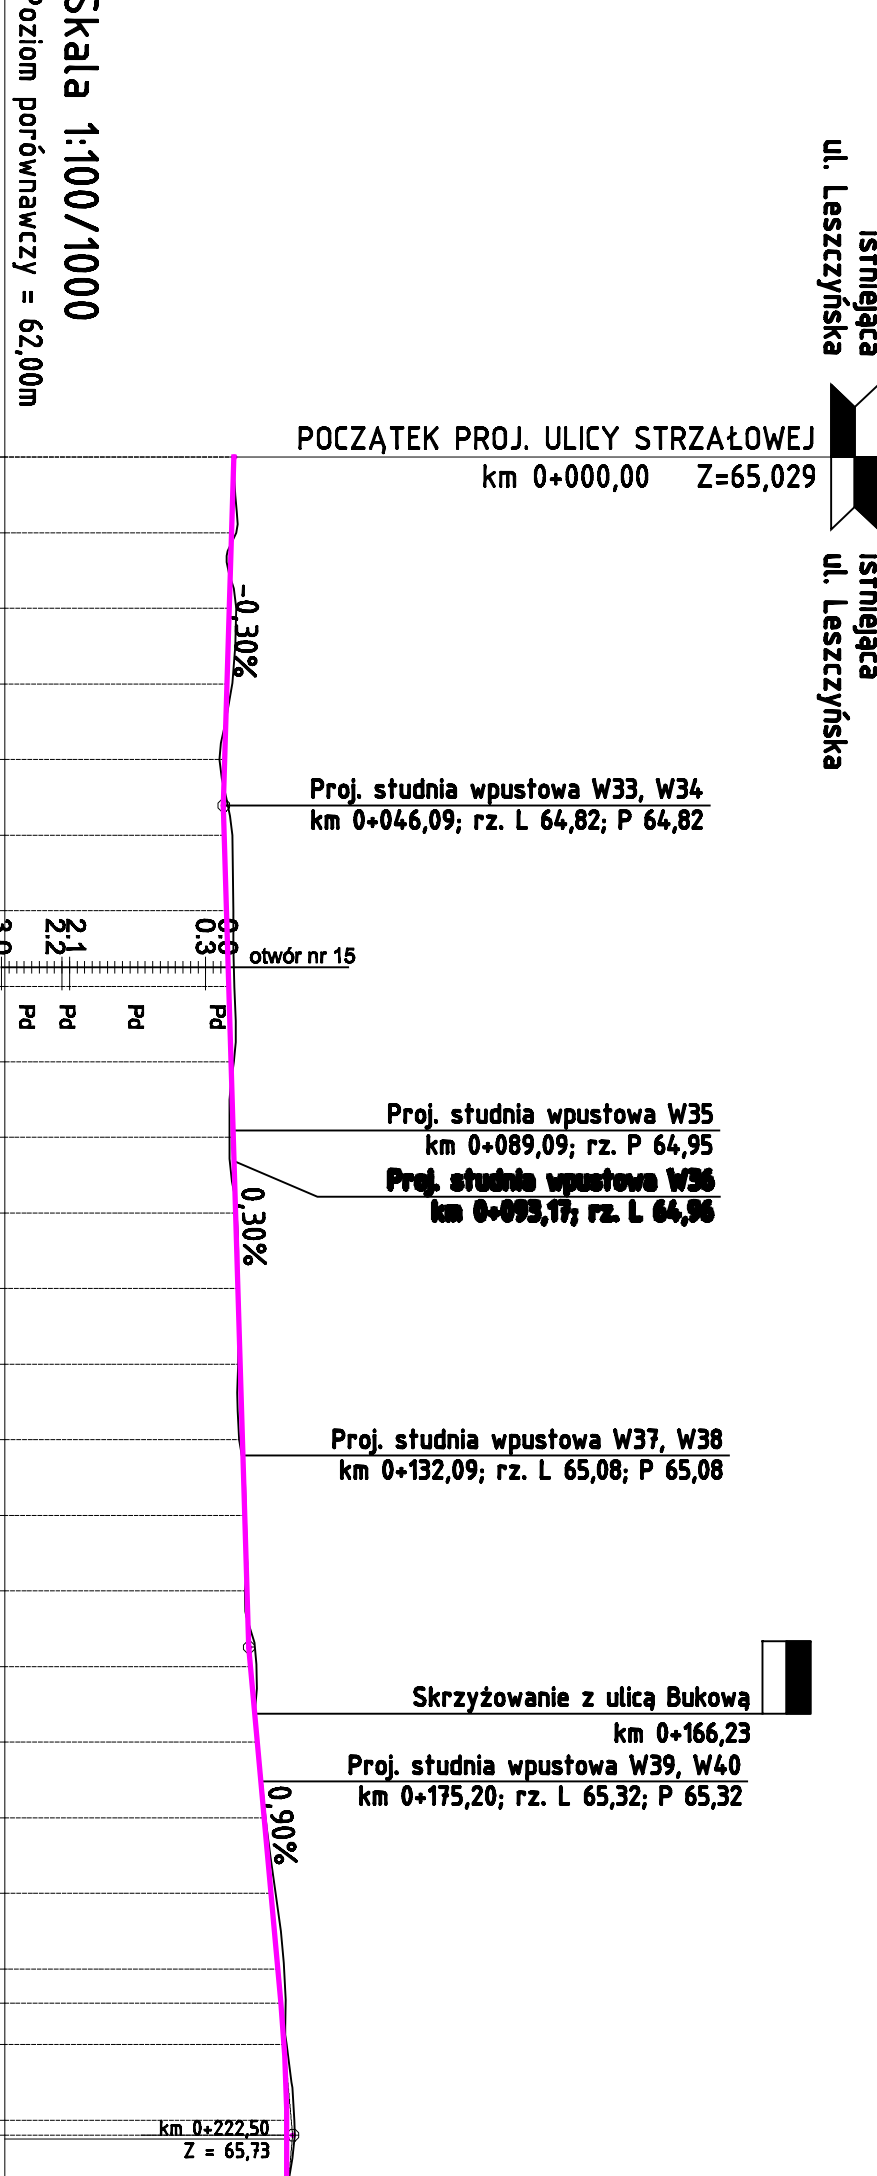

RZĘDNE ISTNIEJĄCE	RZĘDNE PROJEKTOWANE	RÓŻNICE WYSOKOŚCI	ELEMENTY NIWELETY	ELEMENTY TRASY W PLANIE	PKIETAŻ	KM I HM
65,03	65,03	0,00			0,00	
65,06	65,00	-0,06			10,00	
65,06	64,97	-0,09			20,00	
65,01	64,94	-0,07			30,00	
64,84	64,91	0,07			40,00	
65,01	64,90	-0,11			50,00	
65,02	64,93	-0,09			60,00	
65,03	64,96	-0,07			70,00	
65,03	64,99	-0,04			80,00	
64,97	65,02	0,05			90,00	
65,07	65,05	-0,01			100,00	
65,09	65,08	-0,01			110,00	
65,08	65,11	0,03			120,00	
65,10	65,14	0,05			130,00	
65,19	65,17	-0,01			140,00	
65,17	65,20	0,03			150,00	
65,33	65,25	-0,08			160,00	
65,34	65,34	0,00			170,00	
65,45	65,43	-0,02			180,00	
65,58	65,52	-0,06			190,00	
65,69	65,61	-0,08			200,00	
65,72	65,65	-0,07			204,52	
65,73	65,69	-0,04			210,00	
65,83	65,73	-0,10			220,00	
65,72	65,72	0,00			221,99	
65,62	65,66	0,04			239,46	
65,62	65,65	0,03			240,00	
65,56	65,48	-0,08			260,00	
65,48	65,40	-0,08			270,00	
65,19	65,15	-0,04			280,00	
65,03	65,02	-0,01			290,00	
64,91	64,89	-0,02			299,26	
64,75	64,73	-0,02			300,00	
64,78	64,77	-0,01			308,48	
64,74	64,74	0,00			322,26	

ULICA OGRODOWA

ul. Torowa
ul. Torowa
ul. Leszczyńska
ul. Strzałowa
ul. Leszczyńska

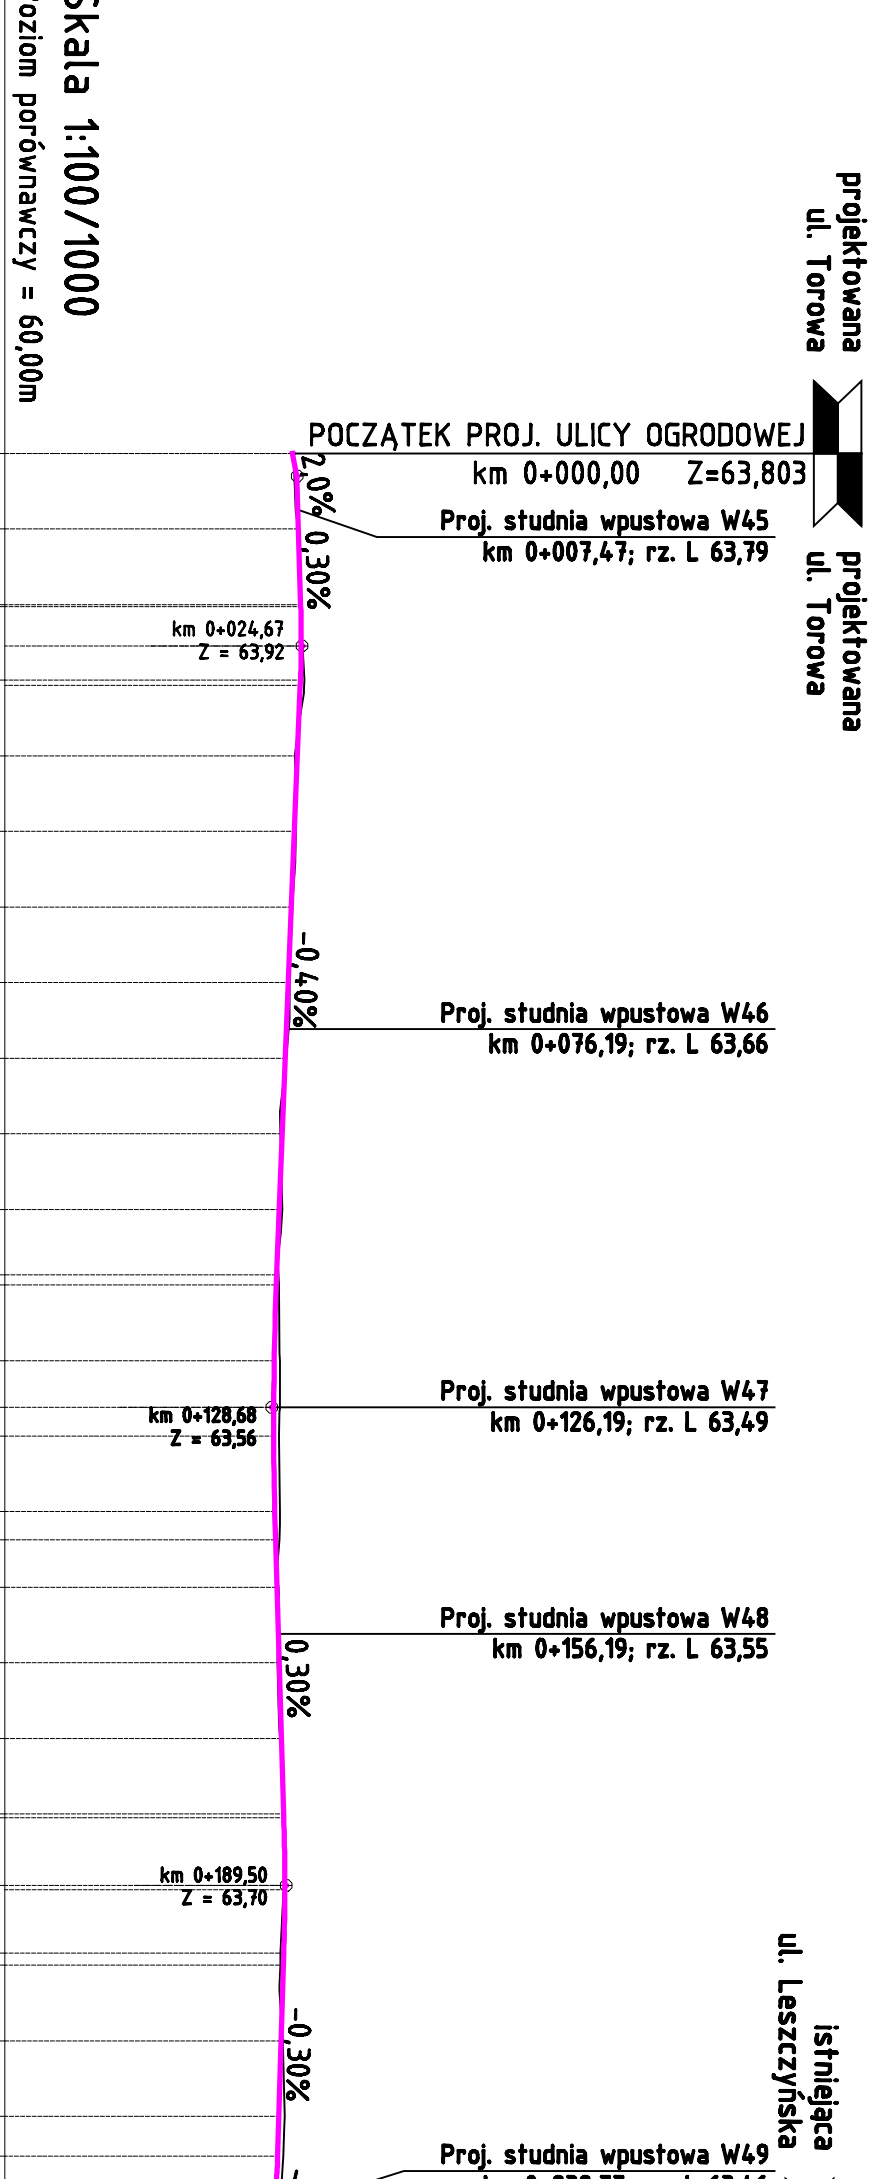

RZĘDNE ISTNIEJĄCE	RZĘDNE PROJEKTOWANE	RÓŻNICE WYSOKOŚCI	ELEMENTY NIWELETY	ELEMENTY TRASY W PLANIE	PKIETAŻ	KM I HM
63,80	63,80	0,00			0,00	
63,91	63,91	0,00			10,00	
63,91	63,91	0,00			20,25	
63,96	63,91	-0,05			30,00	
63,84	63,87	0,03			40,00	
63,85	63,83	-0,02			50,00	
63,80	63,79	-0,01			60,00	
63,76	63,75	-0,01			70,00	
63,72	63,71	-0,01			80,00	
63,64	63,67	0,03			90,00	
63,67	63,63	-0,04			100,00	
63,62	63,60	-0,02			108,67	
63,64	63,56	-0,08			126,18	
63,62	63,56	-0,06			130,00	
63,64	63,57	-0,07			140,00	
63,63	63,58	-0,05			143,70	
63,62	63,60	-0,02			160,00	
63,61	63,63	0,02			170,00	
63,64	63,66	0,02			180,00	
63,68	63,69	0,01			180,49	
63,72	63,70	-0,02			189,45	
63,65	63,69	0,04			200,00	
63,64	63,68	0,04			210,00	
63,67	63,65	-0,02			220,00	
63,70	63,61	-0,09			225,25	
63,63	63,58	-0,05			229,53	
63,43	63,43	0,00			233,80	

Legenda

projektowana niwelacja jezdnii

SZUBERT **INWESTOR**
Urząd Miejski w Mosinie

Przedsiębiorstwo S ZUBERT
ul. Ławowa 10A 60-601 Poznań
ul. Ławowa 10B 60-601 Poznań
ul. Ławowa 10C 60-601 Poznań
Projekt budowy ulicy Torowej, Strzałowej, Jesionowej, Dębowej, Ogrodowej w Mosinie

PROJEKT: **Przedsiębiorstwo S ZUBERT**

STADIUM: **WZTM/SO**

INWESTOR: **Urząd Miejski w Mosinie**

PROJEKTOWAŁ: **mgr inż. Marek Knapik**

OPRACOWAŁ: **mgr inż. Łukasz Szulc**

DATA: **06/2010**

SKALA: **1:100/1000**

WYKONAWCA: **SZUBERT**