Rozwiązanie typowe

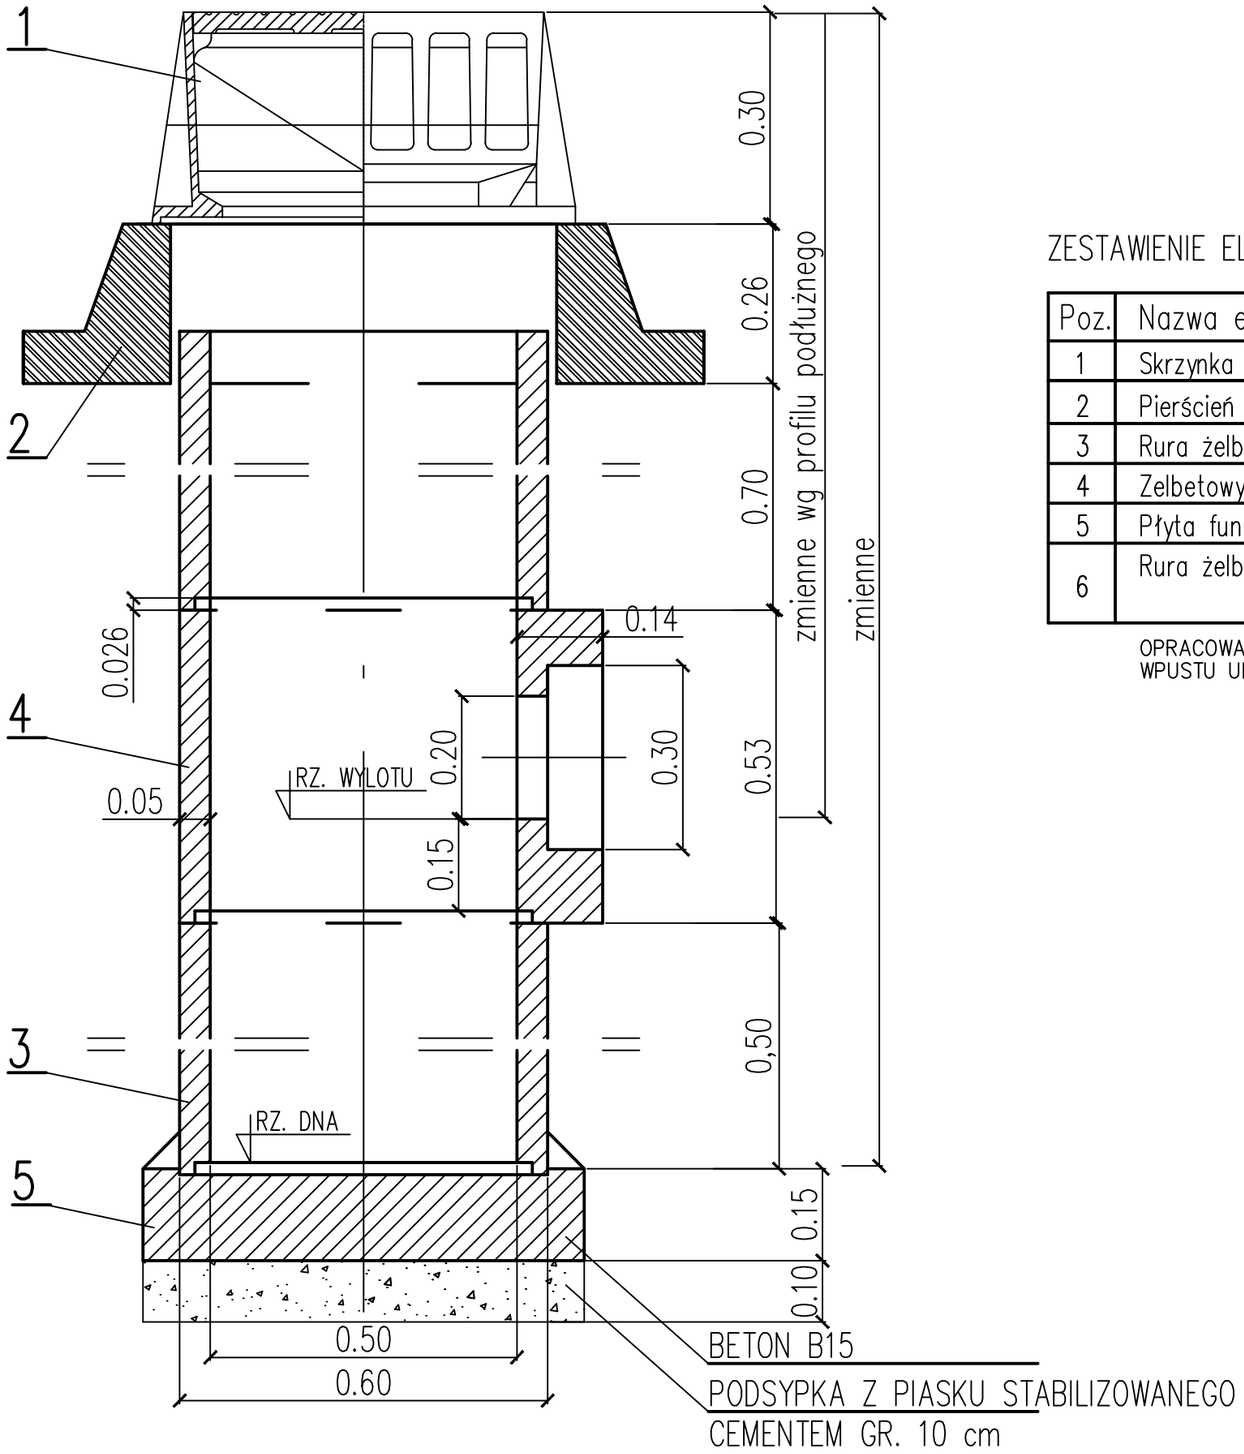

ZESTAWIENIE ELEMENTÓW WPUSTU ŚCIEKOWEGO:

Poz.	Nazwa elementu	Nr normy lub katalogu
1	Skrzynka wpustu deszczowego krawężnikowego	PN-74/H-74081
2	Pierścień odciążający	KB1-38.4.3(4)81
3	Rura żelbetowa bez stopki ø 0.50 m L=10 m	KB1-38.4.3(6)78
4	Zelbetowy krąg z wylotem ø 0.20 m KW-50	KB1-38.4.3(4)81
5	Płyta fundamentowa P-15	KB1-38.4.3(4)81
6	Rura żelbetowa bez stopki ø 0.50 m L=0.5 m (odciąć z rury L=1.0 m)	KB1-38.4.3(6)78

OPRACOWANO NA PODSTAWIE ELEMENTÓW TYPOWYCH
WPUSTU ULICZNEGO WG KB4 3.3.10(1)

SMP Projektanci Sp. j.
ul. Promienista 87A/1
60-141 Poznań
www.smp.poznan.pl
e-mail: biuro@smp.poznan.pl
tel. 61 86 19 636, fax. 61 86 10 644
NIP 779-23-71-246 REGON 301375359

Inwestor: Urząd Miejski w Mosinie
Plac 20 Października 1, 62-050 Mosina

Nazwa inwestycji: Budowa ulicy Torowej, Jesionowej, Cisowej, Dębowej, Strzałowej i Ogrodowej w Mosinie

Branża: KANALIZACYJNA

Stadium dokumentacji: PB/PW

Stanowisko	Imię i nazwisko	Nr uprawnień specjalność	Podpis
Projektant	inż. Agnieszka Rak	SLK/1159/POWS/06 instalacyjna	
Sprawdzający	mgr inż. Agnieszka Pach	7131-7132/137/PW/2002 instalacyjna	

Tytuł rysunku: Wpust deszczowy

Nr 4

Nr umowy: IK.341-42/1/09, IK.7041-48-2/09

Data opracowania: 05/2015

Skala: 1:10