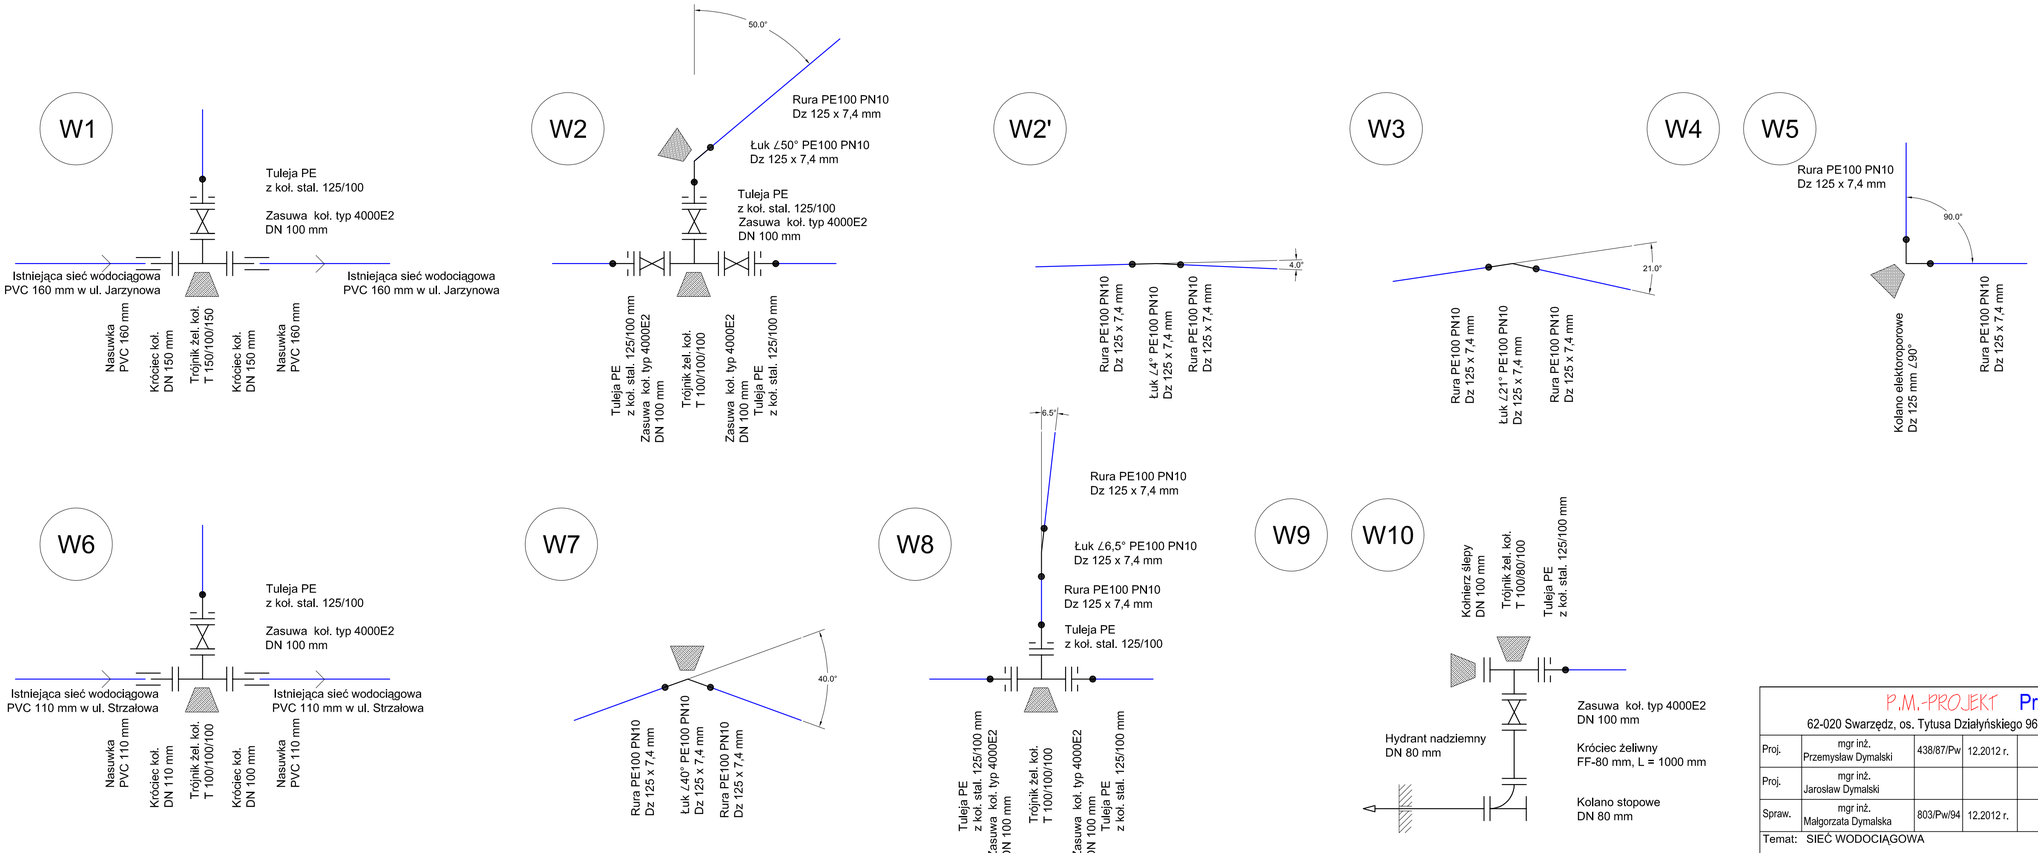

P.M.-PROJEKT Przemysław Dymalski
62-020 Swarzędz, os. Tytusa Działyńskiego 96, tel./fax (61) 81 -86- 142, e-mail: pmprojekt-pd@icpnet.pl

Proj.	mgr inż. Przemysław Dymalski	438/87/Pw	12.2012 r.		SIEĆ WODOCIĄGOWA Mosina ul. Bukowa Inwestor: Janusz Kryszak ul. Działowa 18/58 61-748 Poznań	Faza: P.W.
Proj.	mgr inż. Jarosław Dymalski					Skala:
Spraw.	mgr inż. Małgorzata Dymalska	803/Pw/94	12.2012 r.			Nr rys:
Temat: SIEĆ WODOCIĄGOWA						

schematy węzłów wodociągowych

04