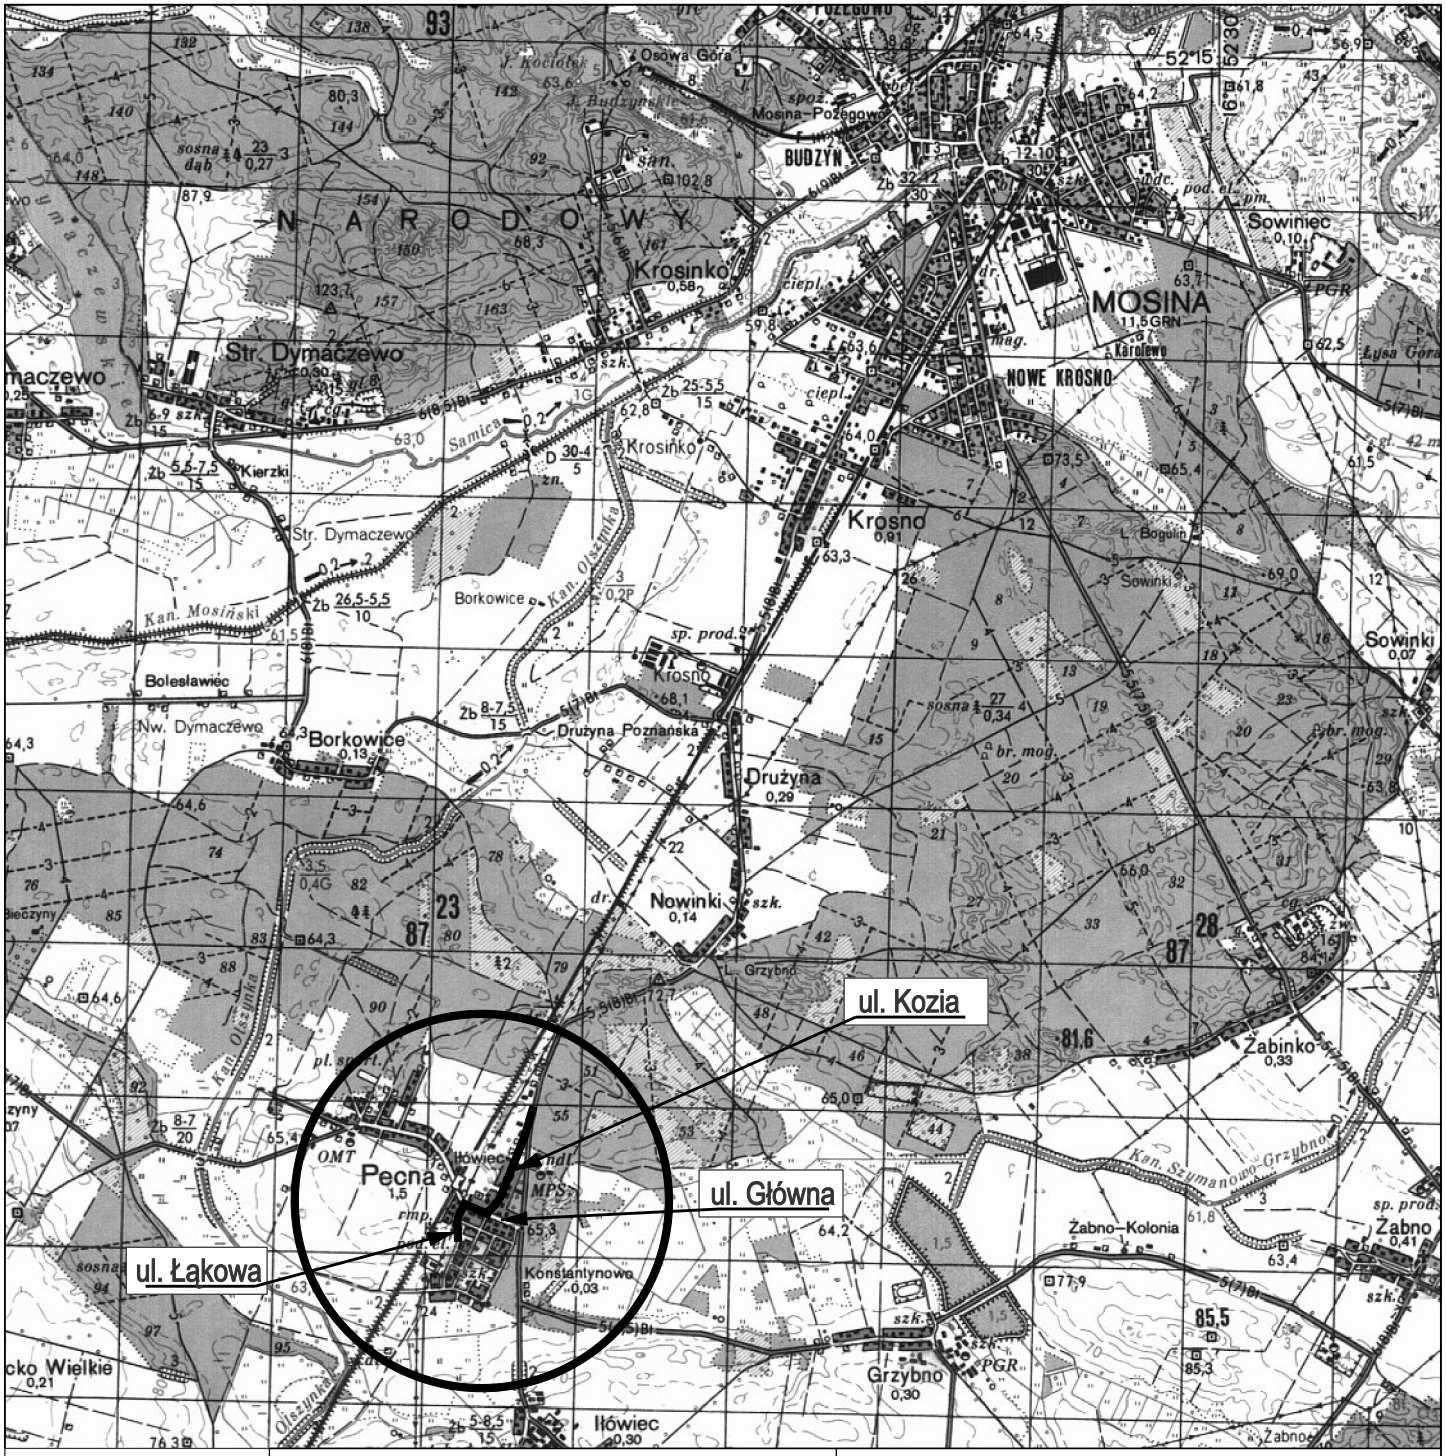

Inwestor:

Gmina Mosina - Urząd Miejski w Mosinie
Pl. 20 Października 1
62-050 Mosina

Biuro proj.:

N A P - P R O J E K T s . c .
Michał Krüger, Rafał Tomczak
Objezierze 27/5, 64-600 Oborniki Wlkp.
tel./fax (+48) 61 840 18 99
kruger@nap-projekt.pl, tomczak@nap-projekt.pl

INŻYNIERIA KOMUNIKACJI DROGOWO-ULICZNEJ
MICHAŁ MIKOŁAJCZYK
ul. Pogorzelska 2/10, 60-162 Poznań
tel. 0 663 420 627

Inwestycja:

Budowa ulicy Koziej w miejscowości Pecna wraz z odwodnieniem

projektant:	mgr inż. Michał Krüger upr. bud. WKP/0256/POOD/08		Stadium: PROJEKT BUDOWLANO - WYKONAWCZY		
opracował:			Rodzaj opracowania:		
sprawdził:	mgr inż. Rafał Tomczak upr. bud. WKP/0085/POOD/06		Nazwa rys.: Plan orientacyjny		
			data: 02.2010r.	skala: 1:50 000	rys. nr 1