PRZEKRÓJ POPRZECZNY WYKOPU

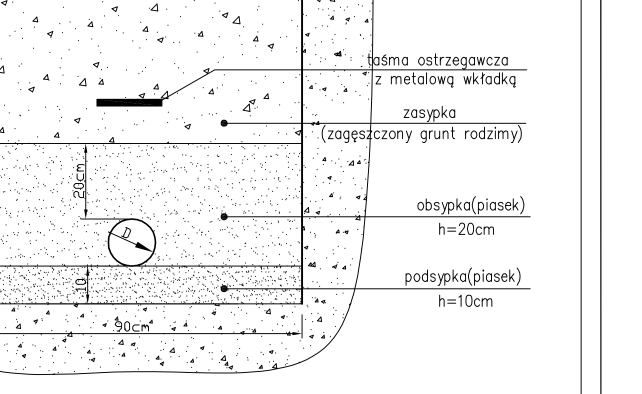

Rury montować na podsypce z ubitego i zagęszczonego gruboziarnistego piasku z podbiciem obustronnym rur i pogłębieniem na złączach. Średnica rur wg profilu.

1. Teren wokół skrzynki ulicznej do zasuw umocnić kostką brukową.
2. 30cm nad rurociągiem ułożyć taśmę ostrzegawczą z metalową wkładką.
3. Schemat węzłów wg rysunku nr3.

• PROJFIT•	ZAKŁAD PROJEKTOWO - USŁUGOWY w Zielonej Górze			
OBIEKT "Budowa sieci wodociągowej oraz sieci kanalizacji sanitarnej na terenach wiejskich Mosiny" zadanie nr 7 - "Sieć wodociągowa dla wsi Krosno"				
ADRES gm. Mosina woj. wielkopolskie				
NAZWA RYSUNKU Profil podłużny sieci wodociągowej				
STADIUM	PBW	BRANŻA SANITARNA		SKALA 1:100/500
PROJEKTOWAŁ UPRAWNIENIA	inż. Grzegorz RUDOMINO instalacyjno-inżynieryjne 75/77/Zg	2012-03		RYS. NR 2
SPRAWDZIŁ UPRAWNIENIA	mgr inż. Zenon SZLACHETKA instalacyjno-inżynieryjne 86/87/Zg	2012-03		EGZ. NR