


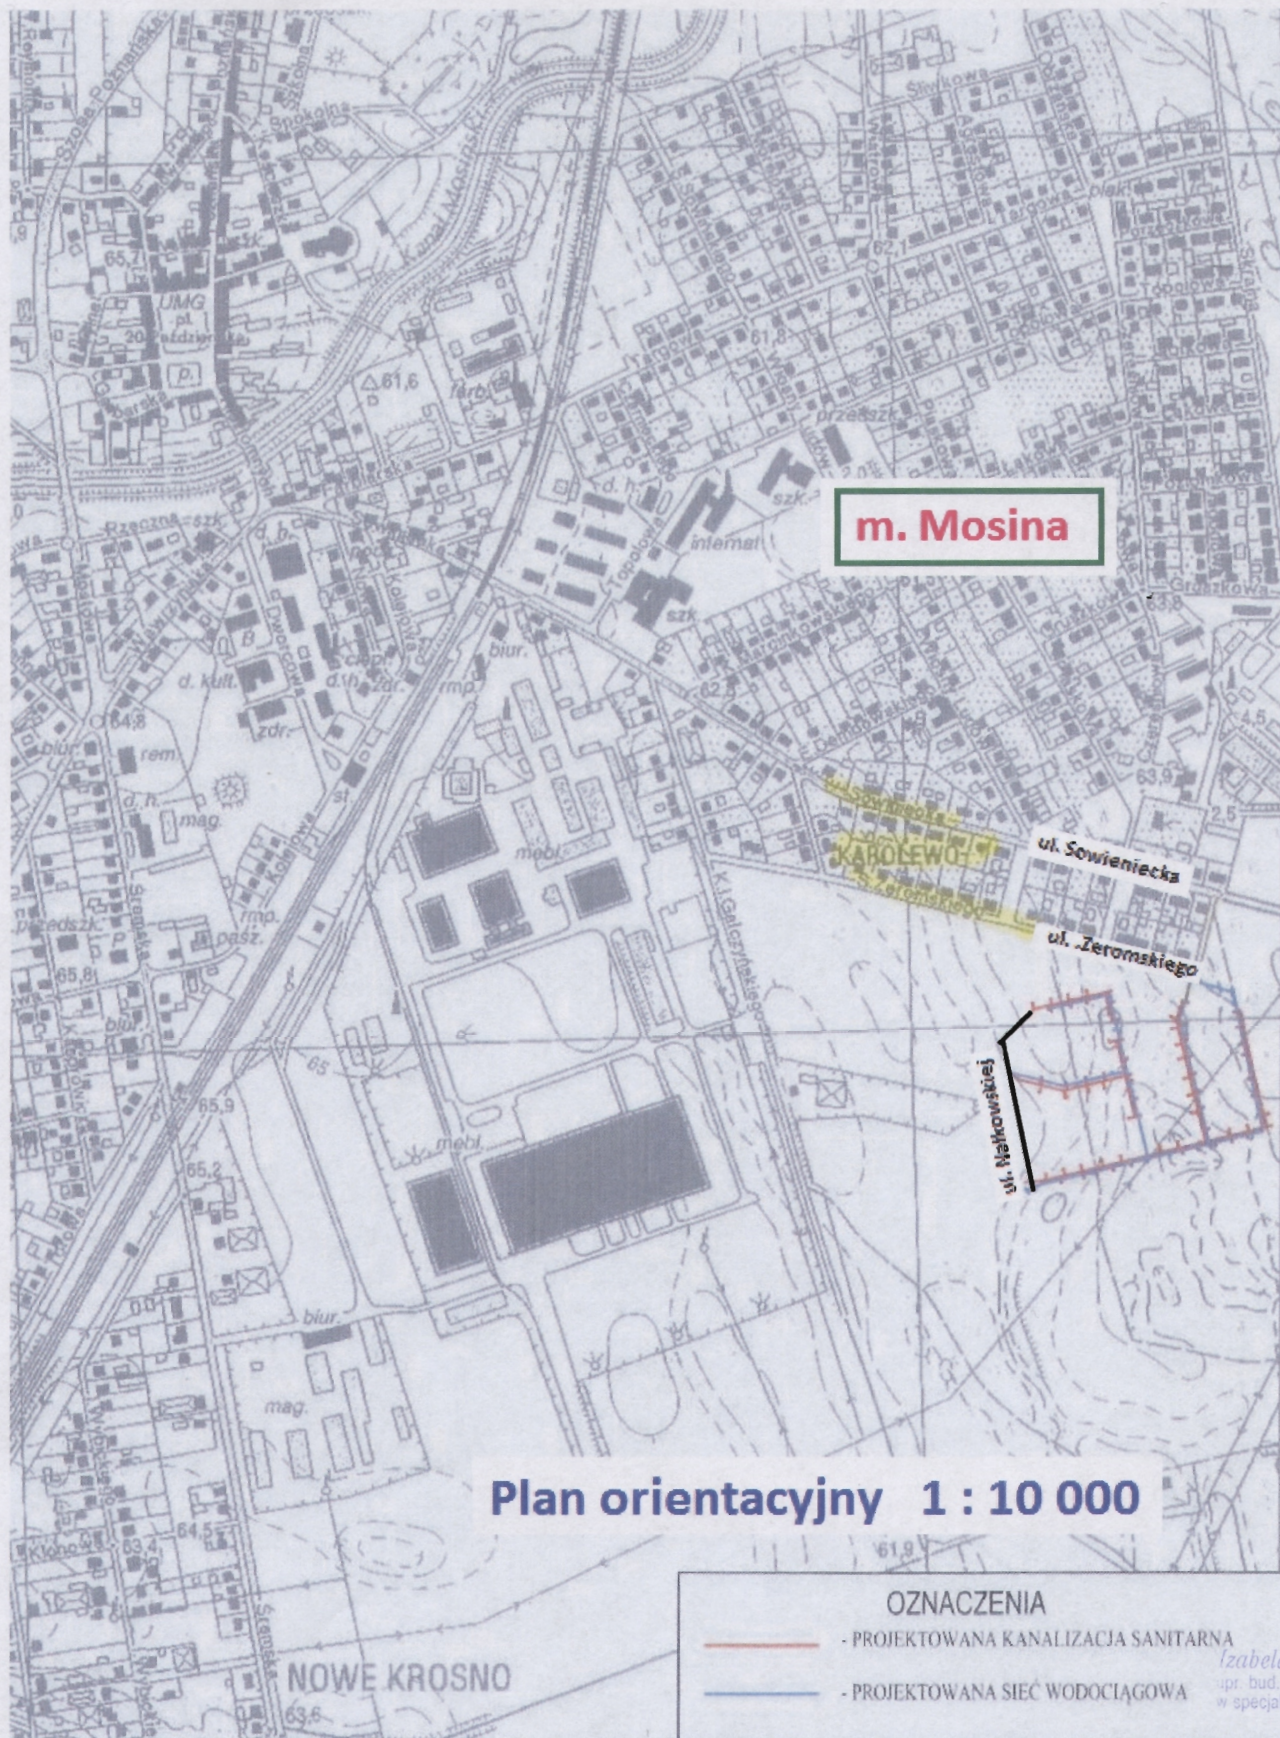

• PROJFIT •		ZAKŁAD PROJEKTOWO - USŁUGOWY w Zielonej Górze		
OBIEKT	Zad.4-"Sieć wodociągowa oraz sieć kanalizacji sanitarnej dla miasta Mosina zlokalizowana pomiędzy ul. Żeromskiego i ul. Z.Nałkowskiej"			
ADRES	gm. Mosina woj. wielkopolskie			
NAZWA RYSUNKU	Mapa poglądowa			
STADIUM	PBW	BRANŻA SANITARNA		SKALA 1:10000
PROJEKTOWAŁ UPRAWNIENIA	inż. Grzegorz RUDOMINO instalacyjno-inżynieryjne 75/77/Zg		2012-01	Ark. nr 1