OZNACZENIA

N – grunt próchniczy
Pc – piasek czarny
Pż – piasek żółty
Pg – glina piaszczysta
Gp – glina piaszczysta
Gż – glina żółta
Sp – żwir piaszczysty
Gpz – glina piaszczysta zwięzła
Pgż – piasek gliniasty żółty
NŻ – nasyp budowlany
h – h
G – grunt
D – żwir

1:100
1:500

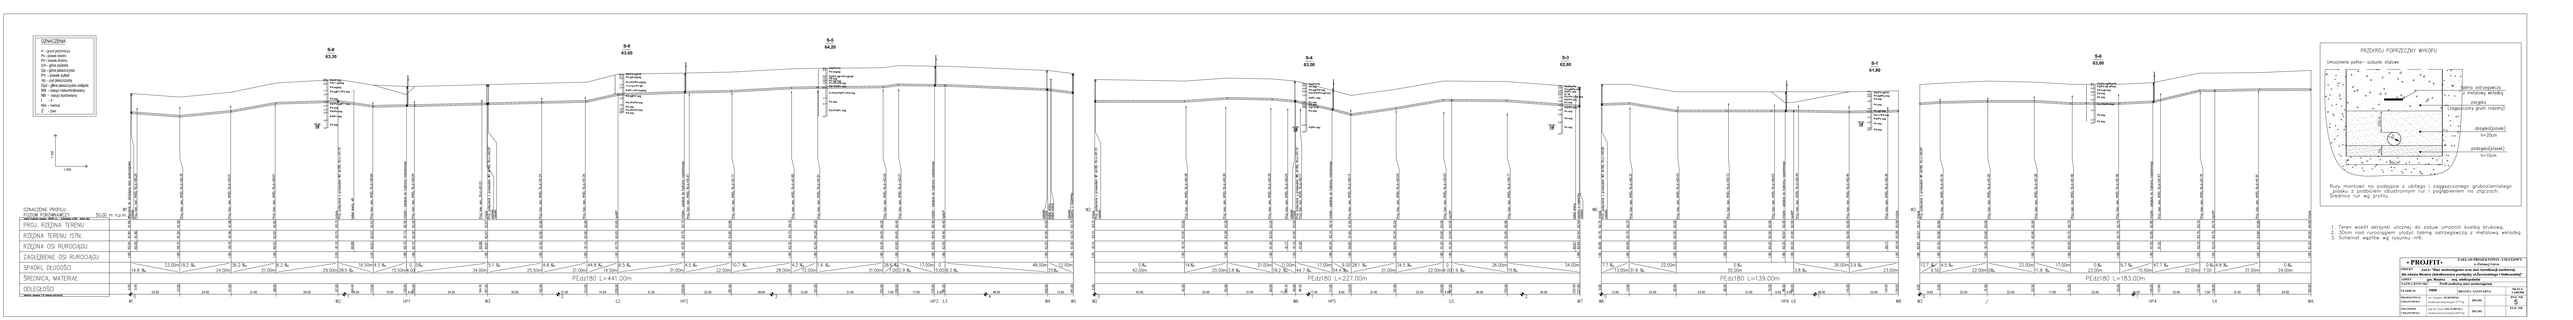

PRZEKRÓJ POPRZECZNY WYKOPU

1. Teren wokół skrzyni ulicznej do zasuw umocnić kostką brukową.
2. 30cm nad rurociągiem ułożyć taśmę ostrzegawczą z metalową wkładką.
3. Schemat wg rysunku nr6.

- PROJEKT -

TEMAT:	Sieć wodociągowa wraz z przyłączami
OBIEKT:	Sieć wodociągowa wraz z przyłączami i hydrantami
ADRES:	Miejsce: ul. Wiejska Miasto: Wiejska
TYTUŁ RYSUNKU:	Profil podłużny sieci wodociągowej

SPRAWDZIŁ(A):	mgr inż. Grzegorz WOJNAROWSKI	2013.01	SKALA: 1:100/1:500
PROJEKTOWAŁ(A):	mgr inż. Grzegorz WOJNAROWSKI	2013.01	DATA: 2013.01
RYSOWAŁ(A):	mgr inż. Grzegorz WOJNAROWSKI	2013.01	NR RYS. 7/8

FIRMA PROJEKTOWO-USŁUGOWA

Grzegorz Wojnarowski

ul. Wiejska 1, 00-000 Miasto

tel. 000 000 000, e-mail: projekt@wp.pl