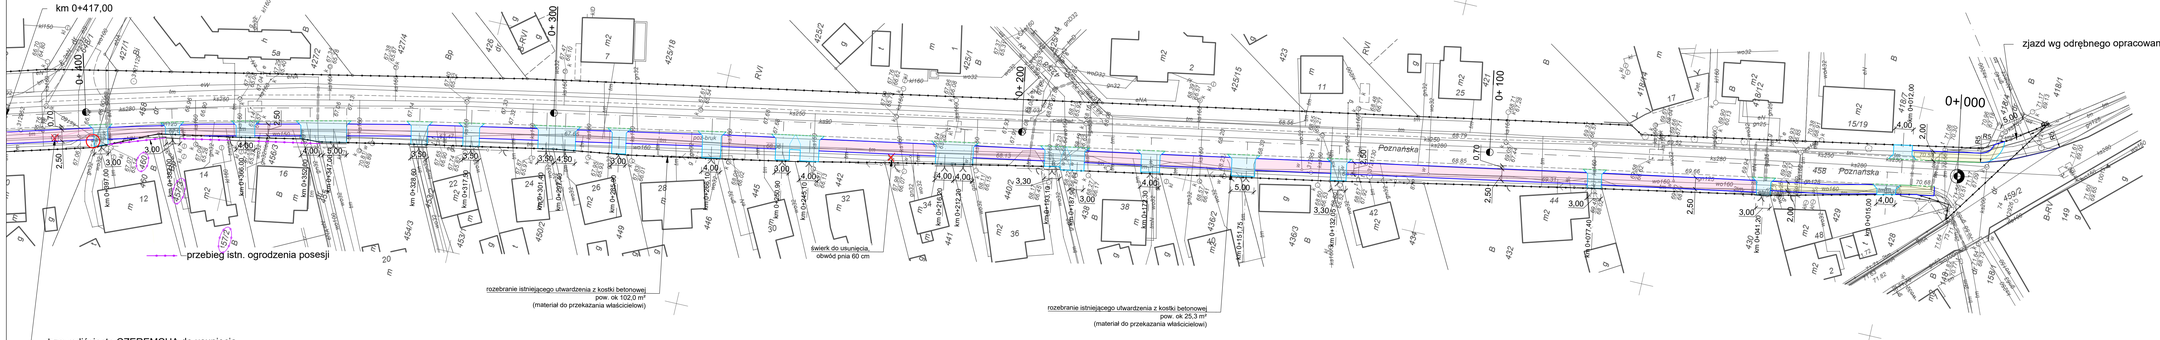

Mapa do celów projektowych

Skala 1:500

zakres aktualizacji

Wykonawca:

GEOSYST
Mateusz Skorpowski
Dymaczewo Nowe, ul. Poznańska 1
62-002 Mosina, tel. 606 695 693
NIP 7772533116 REGON 300445163

Wykonano pomiar sytuacyjno-wysokościowy dla potrzeb aktualizacji mapy zasadniczej

Data wykonania pomiaru: 6 czerwca 2017r.

Układ współrzędnych prostokątnych płaskich: 2000

Układ wysokości: Kronsztad

Skuteczność nie badano

Współrzędne: wielkopolskie
Powiat: poznański
Nazwa jedn. ewid.: Mosina
Identyfikator jedn. ewid.: 302105_2_05_5
Nazwa obr. ewid.: Daszewice
Identyfikator obr. ewid.: 302105_5.0014
Miejscowość: Daszewice
Sekcja: 6.175.12.66.3.2.3.4
6.175.12.66.3.2.3.3; 3.2;
3.4; 6.175.12.66.1.2; 2.1
KERG: GKG.GZ.4071.6648.2017

Nr działki	Arkusz	Powierzchnia ha	Nr księgi wieczystej
458	4	0,1500	
549	4	0,8100	PO1M/00058473
551	4	0,0100	

REPRODUKCJA WZBRONIONA

Poświadcza się, że niniejszy dokument został wykonany w wyniku prac geodezyjnych i kartograficznych, których rezultaty zostaną przekazane do państwowego zasobu geodezyjnego i kartograficznego

STAROSTA POZNAŃSKI

P.3021.2017.

Identyfikator ewidencyjny nadany mapie — *podpis kierownika*

Data wpisu do PZGiK i podpis pracownika obsługującego zasób

Mapa sporządzona na podstawie operatu ewidencyjnego aktualizacyjnego

Stan aktualny na dzień: 6 czerwca 2017r.

Mgr inż. LIDIA MIKOLAJCZAK
Biegły uprawnienia
ul. Krzyżowa 7, 64-020 Pecna
tel. 61 296 3455, tel. 603 787 617

Mgr wykonała się w terenie innych nie wykazanych na niniejszej mapie urządzeń podziemnych, które nie były widoczne w momencie pomiaru. Którym brak jest informacji w instytucjach branżowych

OZNACZENIA

- ścieżka rowerowa jednokierunkowa, z której mogą korzystać piesi, szer. 2,50 m
- ścieżka rowerowa dwukierunkowa w terenie niezabudowanym
- chodnik o nawierzchni z kostki betonowej bezfazowej w kolorze szarym
- zjazdy na posesje o nawierzchni z kostki betonowej bezfazowej w kolorze grafitowym
- krawężnik betonowy 15 x 30 cm na ławie betonowej
- krawężnik betonowy najazdowy 15 x 22 cm na ławie betonowej
- opornik betonowy 8 x 30 cm na ławie betonowej
- słupy oświetlenia drogowego do przestawienia wg odrębnego opracowania projektowego
- 457/2 komunalizacja działek
- 460 457/3 granica pasa drogowego

INWESTOR	JEDNOSTKA PROJEKTOWA
GMINA MOSINA PLAC 20 PAŹDZIERNIKA 1 62-050 MOSINA	PRACOWNIA PROJEKTOWA ELIZA JANKOWSKA 62-053 DRUŻYNA, UL. PIASKOWA 29

TEMAT	Budowa ścieżki rowerowej w miejscowości Daszewice ul. Poznańska "część gminna", działki o nr ewid. 458, 549, 551, obręb Daszewice			
RYSUNEK	PLAN ZAGOSPODAROWANIA			
STANOWISKO	IMIĘ I NAZWISKO	UPRAWNIENIA		PODPIS
Projektant	mgr inż. Eliza Jankowska	WKP/0250/PWOD/07		
Sprawdzający	mgr inż. Maciej Fajfer	WKP/0296/POOD/09		
STADIUM	BRANŻA	DATA OPRACOWANIA	SKALA	NR RYS.
PB-W	DROGOWA	MARZEC 2018	1:500	2.1