PRZEKRÓJ A-A

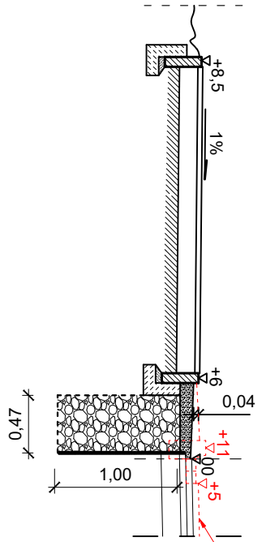

PRZEKRÓJ B-B

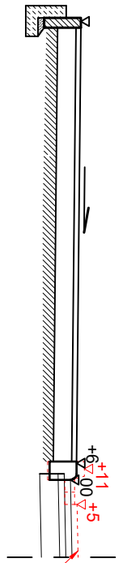

dodatkowe elementy w przekroju poprzecznym wg projektu budowy kanalizacji deszczowej (do km 0+790,00)

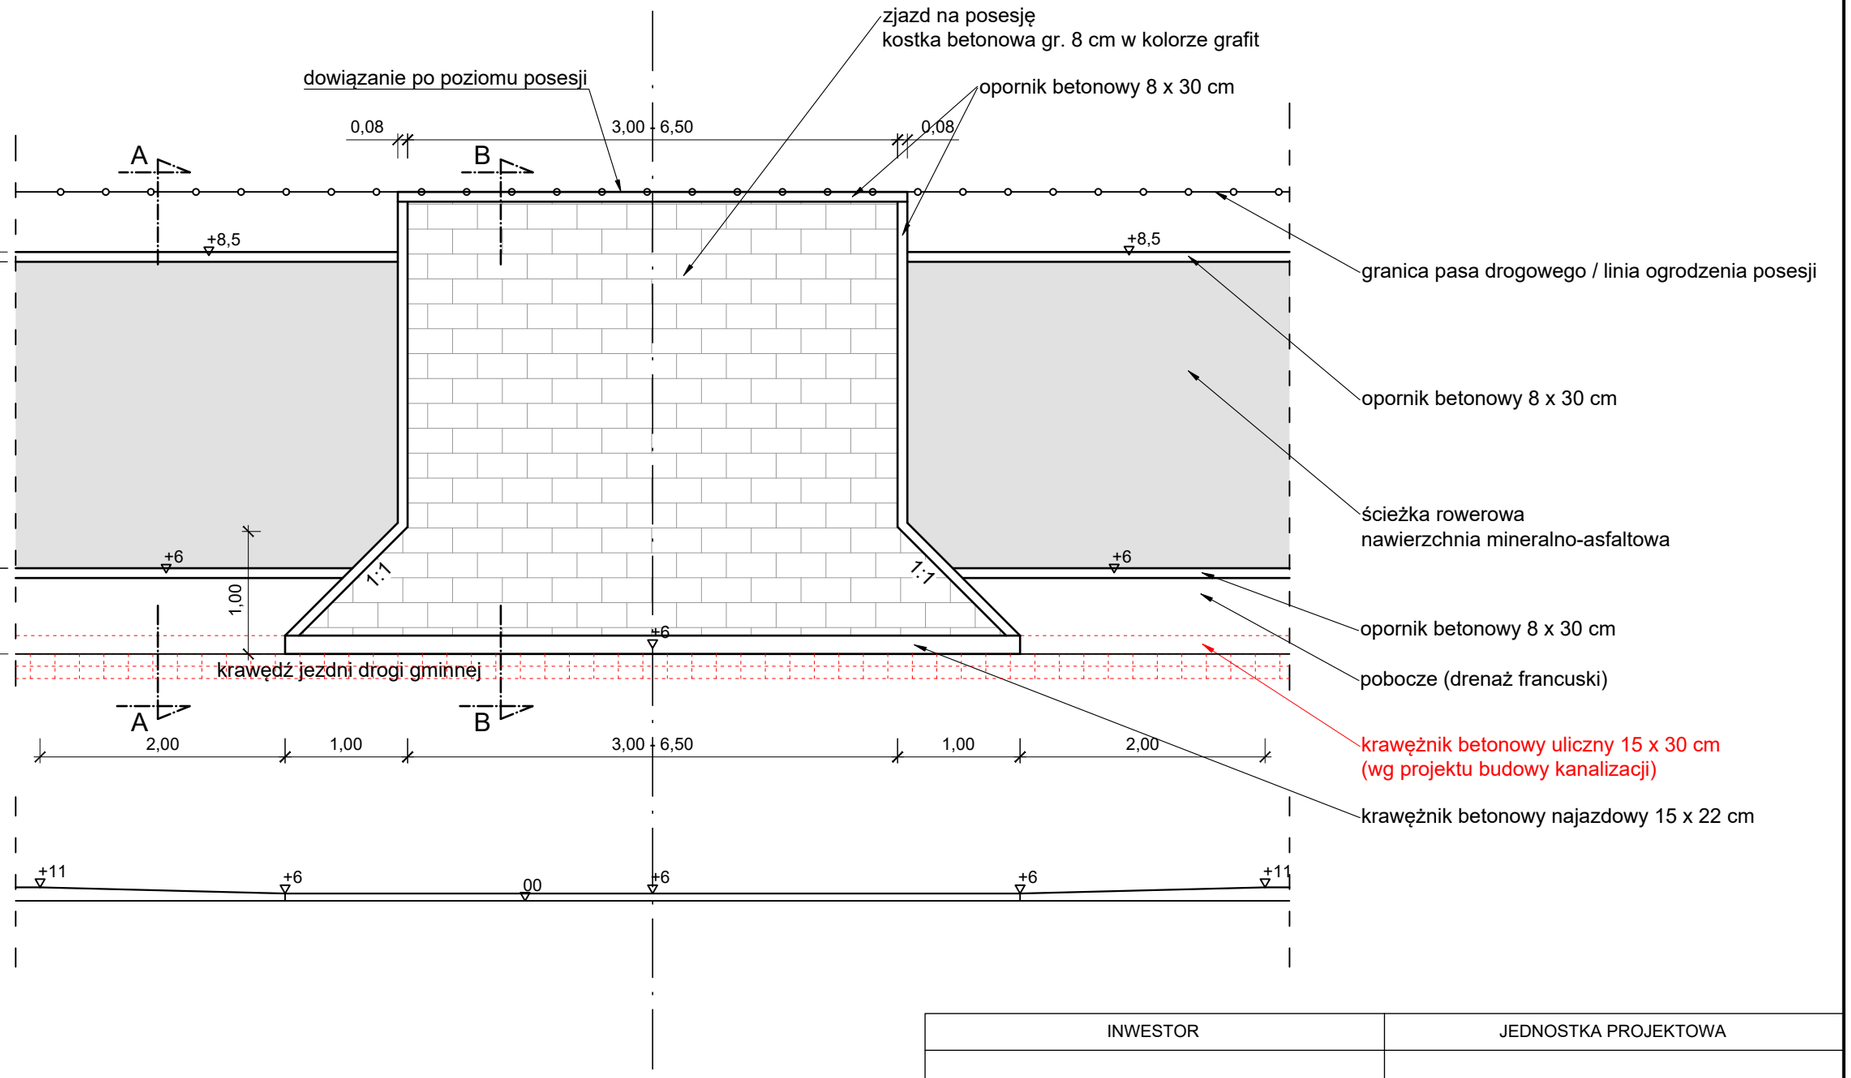

INWESTOR	JEDNOSTKA PROJEKTOWA
GMINA MOSINA PLAC 20 PAŹDZIERNIKA 1 62-050 MOSINA	PRACOWNIA PROJEKTOWA ELIZA JANKOWSKA 62-053 DRUŻYNA, UL. PIASKOWA 29

TEMAT	Budowa ścieżki rowerowej w miejscowości Daszewice ul. Poznańska "część gminna", działki o nr ewid. 458, 549, 551, obręb Daszewice			
RYSUNEK	SCHEMAT ZJAZDU NA POSESJĘ			
STANOWISKO	IMIĘ I NAZWISKO	UPRAWNIENIA		PODPIS
Projektant	mgr inż. Eliza Jankowska	WKP/0250/PWOD/07		
Sprawdzający	mgr inż. Maciej Fajfer	WKP/0296/POOD/09		
STADIUM PB-W	BRANŻA DROGOWA	DATA OPRACOWANIA MARZEC 2018	SKALA 1:10	NR RYS. 7